
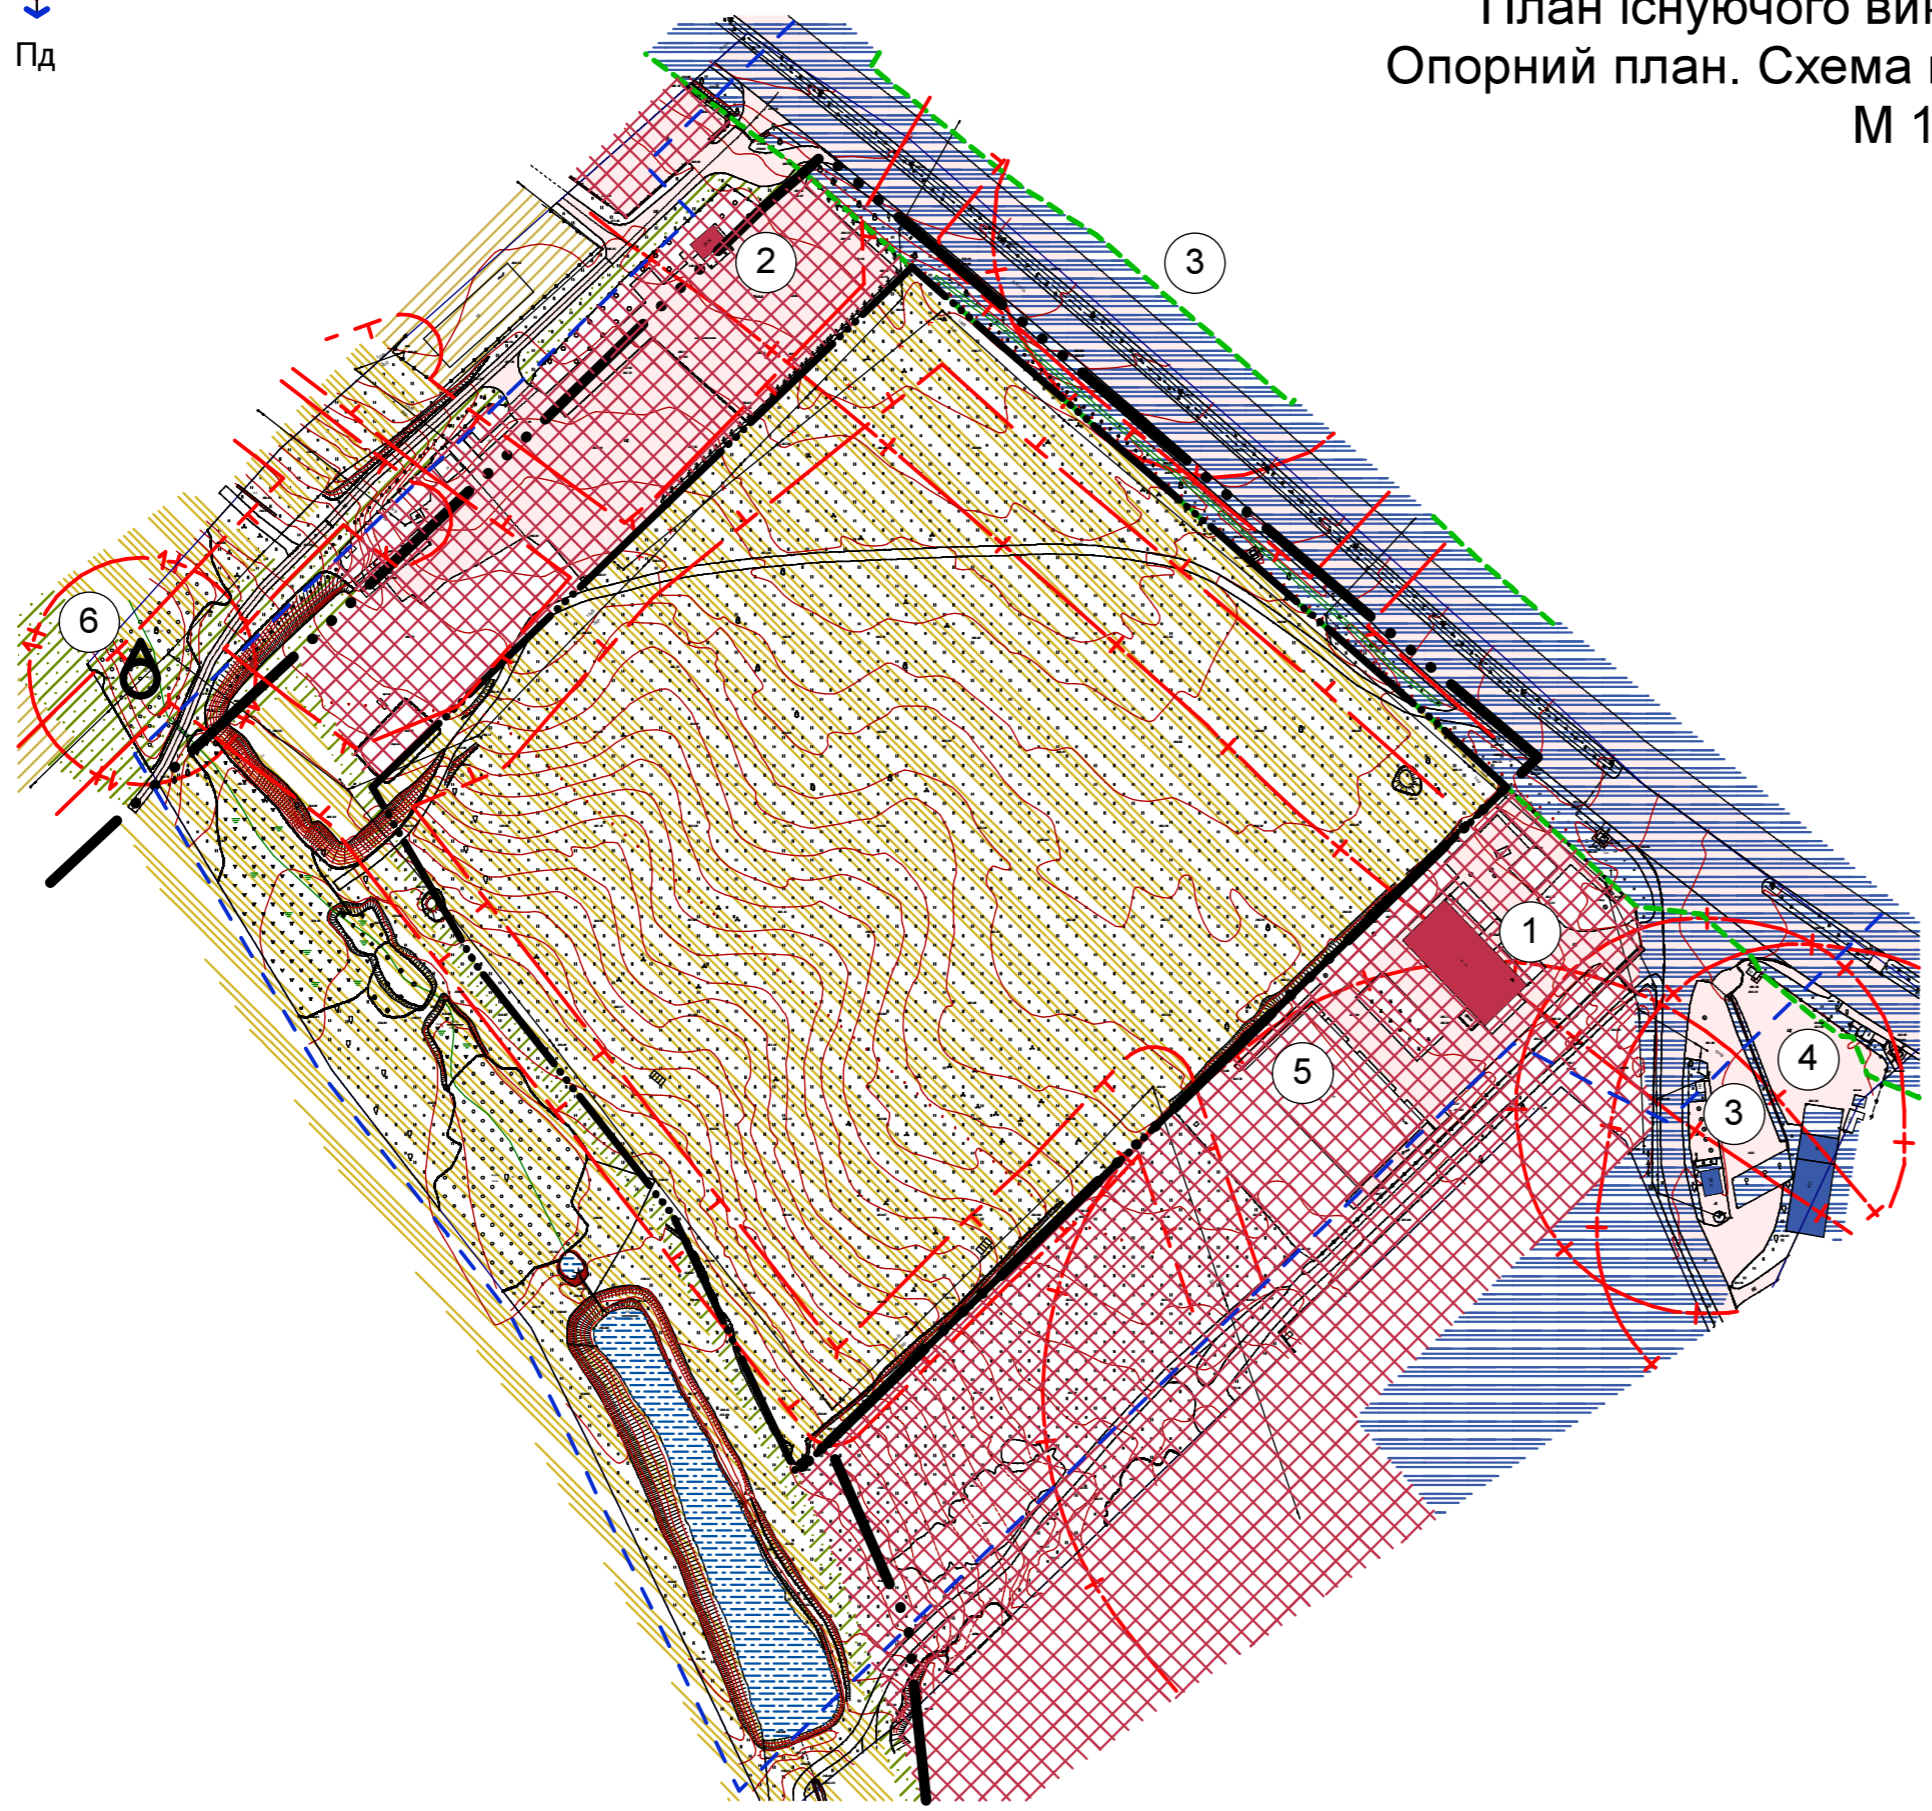


**Детальний план території
для будівництва складу з прибудовою адміністративно-побутової будівлі
та технічними приміщеннями на земельних ділянках загальною площею 4,7374 га,
розташованих на території Якушинецької сільської ради (за межами населеного пункту)
Вінницького району Вінницької області**

План існуючого використання території.
Опорний план. Схема планувальних обмежень.
М 1:2000

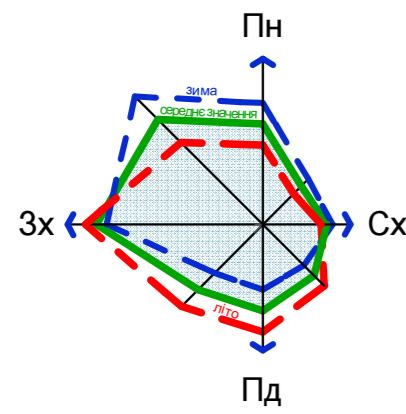

Умовні позначення:


Існуючі	Проектні	Назва	Примітки
		Територія сільськогосподарського призначення	
		Територія громадської забудови	
		Існуюча дорога (асфальтне покриття)	
		Будівлі громадські (офісні)	
		Будівлі об'єктів транспортної інфраструктури	
		Територія зелених насаджень спецпризначення	
		Територія транспортної інфраструктури	
		Територія житлової садибної забудови	
		Межа земельної ділянки що проектується	
		Межа населеного пункту	
		Межа розробки детального плану території	
		Межа санітарно-захисних зон	
		Межа охоронних зон інженерних мереж	
		Окрема артезіанська свердловина	
		Межа 1-го поясу зони санітарної охорони свердловини	

**Експлікація будівель і споруд
до детального плану**

№	Найменування	Примітка
1	Офісна будівля компанії "МАКОШ"	
2	Площадка для продажу вантажних автомобілів	
3	АЗС	
4	Авторемонтна майстерня	
5	Ангар для зберігання спецтехніки компанії "МАКОШ"	
6	Артезіанська свердловина	

Масштаб 1:2000

в 1 см - 20 м

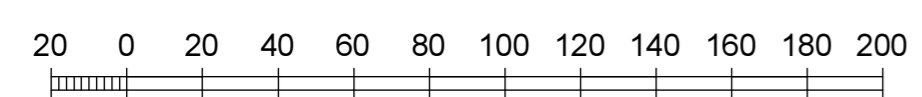

Суцільні горизонталі проведені через 1 метр
Балтійська система висот

Формат	Копіював	Погоджено:
Інв. № ор.	Інв. № ор.	Зам. Інв. №
	Підпис і дата	



						38-ДПТ/2020
						Детальний план території для будівництва складу з прибудовою адміністративно-побутової будівлі та технічними приміщеннями на земельних ділянках загальною площею 4,7374 га, розташованих на території Якушинецької сільської ради (за межами населеного пункту) Вінницького району Вінницької області
Зм.	Кільк.	Арк.	№ док.	Підпис	Дата	
Виконав	Солованюк М.				2020	Стадія
ГАП	Солованюк М.				2020	Аркуш
План існуючого використання території. Опорний план. Схема планувальних обмежень. М 1:2000						МД
						3
						Аркушів
						ТОВ «НВК «Світязь», м. Вінниця