
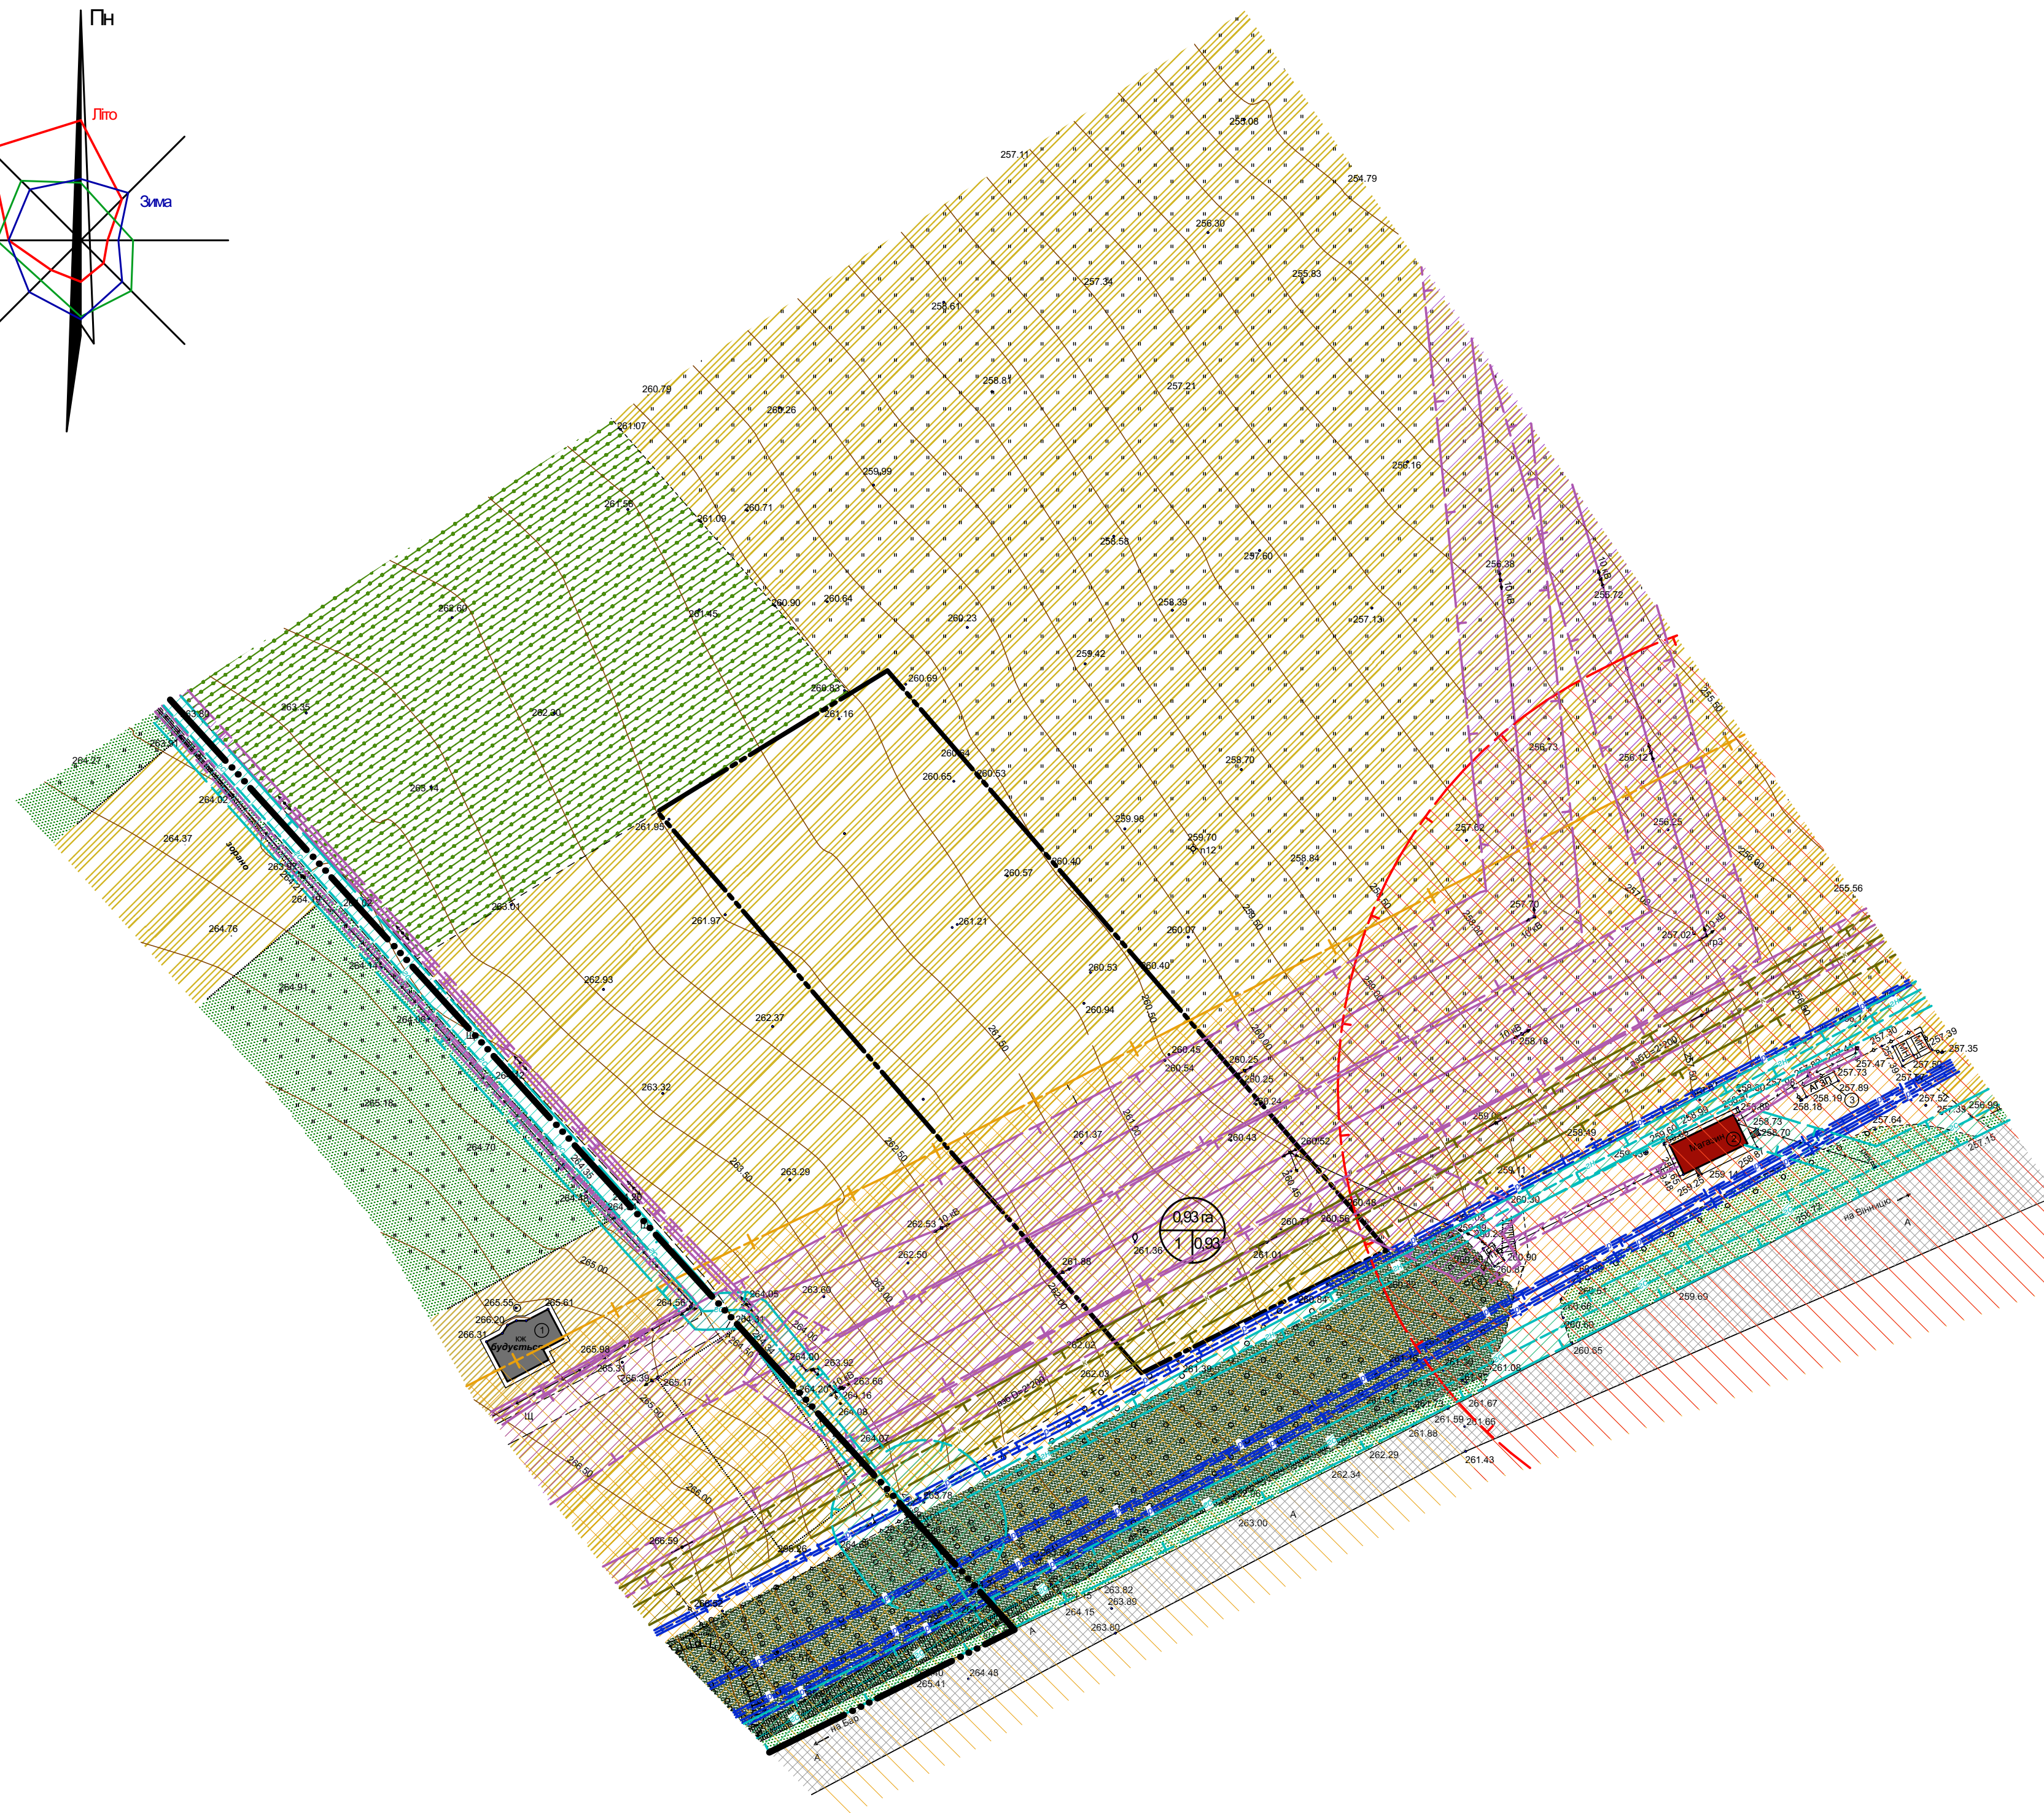


Опорний план. План існуючого використання території. Схема планувальних обмежень (М 1 : 1000)

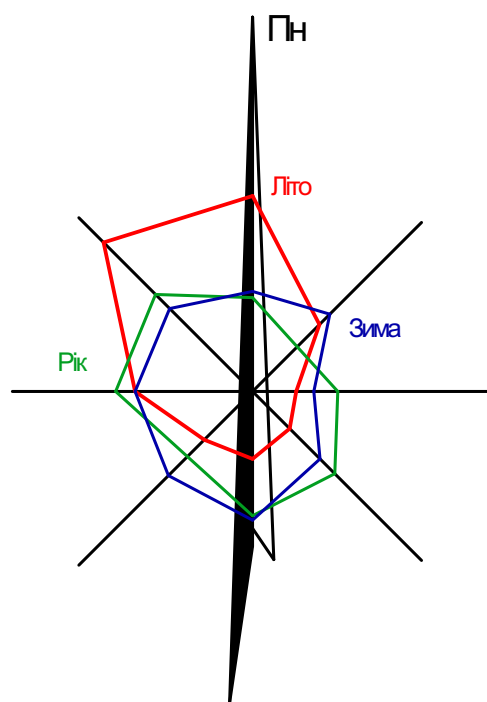

Існуючі	Проектні	Назва
		Охоронна зона газової лінії середнього та низького тиску
		Охоронна зона каналізаційної мережі
		Охоронна зона ЛЕП
		Санітарно-охоронна зона автодороги (Барське шосе)

Існуючі	Проектні	Назва
		Громадська будівля
		Дорога, вулиця, проїзд: а) з твердим покриттям а*) - асфальтована; б) ґрунтова
		Житловий будинок
		Межа населеного пункту. Межа земельної ділянки.
		Межа охоронної зони авто-газо заправної станції
		Межа охоронної зони лінії зв'язку
		Межа охоронної зони газопроводу середнього та низького тиску
		Межа охоронної зони каналізаційної мережі
		Межа охоронної зони ЛЕП
		Площа кварталу. Кількість ділянок. Площа ділянок.
		Повітряна лінія електропередавання 10 кВ
		Повітряна лінія електропередавання низької напруги
		Санітарно-охоронна зона автодороги (Барське шосе)
		Територія житлової забудови
		Територія зелених насаджень загального користування
		Територія індивідуального садівництва
		Територія лісгосподарського призначення
		Територія сільськогосподарського призначення
		Газорозподільчий пункт
		Трансформаторна підстанція

Номер на плані	Найменування	Поверховість	Площа забудови, м 2	Кільк.	Примітки
1	Житловий будинок	1	137,22	1	існ.
2	Магазин	1	105,77	1	існ.
3	АГЗП	-	16,89	1	існ.
4	Газорозподільчий пункт	-	5,51	1	існ.
5	Трансформаторна підстанція	-	1,53	1	існ.

						0116-00-ДПТ			
						Детальний план території земельної ділянки Дана Олександра Юрійовича для ведення індивідуального садівництва, розташованої на території Якушинської сільської ради Вінницького району Вінницької області (за межами населеного пункту)			
Зміни	Кіп.уч.	Арк.	№Дюк.	Підп.	Дата				
ГАП	Безпрозваний					Детальний план території	Стадія	Аркуш	Аркушів
Н. контроль	Томашевська						ДПТ	2	7
Перевірів	Томашевська					Опорний план. План існуючого використання території. Схема планувальних обмежень (М 1:1000)	ФОП Мальований Г. С.		
Розробив	Мальований								