
 


УМОВНІ ПОЗНАЧЕННЯ



Існучі	Проекта	Назва
МЕЖА ТЕРИТОРІЇ (ЗЕМЕЛЬНИХ ДІЛКОМ)		
		Межа насаєного пункту
		Межа земельної ділянки
		Виробничо-складське будівля
		Громадська будівля
		Зерносклад
		Омеєнення території залізничного сортування
		Територія індивідуального садиництва
		Територія сільськогосподарського призначення
		Дорога, дилуч, проїзд, а) сільська дорога
		Пробій асфальтний шлях злісного сортування
		Пробій для під'їзду, пожежної автомобіля
ПІД'ЇЗДОВІ СМІШАНІ:		
		Межа охоронної зони ДЕН та КТП
		1-й пояс санітарно-охоронної зони водонапірної вежі
		Санітарно-захисна зона підприємства
		Охоронна територія
МАГІСТРАЛЬНІ ІНЖЕНЕРНІ МЕРЕЖІ (СПЕЦІАЛІ)		
		Повітряна лінія електропередач 0,4 кВ
		Повітряна лінія електропередач 10 кВ
		Комплексна трансформаторна підстанція (типична) 400/10/0,4 - V / I
		Водопровідна вежа
		Майданчик для оброблення збору сміття
		Очистні споруди поверхневих стічних вод
		Очистні споруди виробничих каналізацій
		Каналізація побутова
		Водопровід госп. питний
		Водопровід аварійний
		Кліматичний ділянок
		Площа ділянок

Експлікація будівель та споруд

Погоджено									
№	№ подл.	Підп. и дата	Взам. №	№	№	№	№	№	№
1	Виробничо-складська будівля	Наменування	Погов. за будув.	Кільк.	Примітки				
2	Виробничо-складська будівля	1	134,15	1	проект				
3	Адміністративна будівля	1	749,65	1	проект				
4	Зерносiloд	-	612,00	1	існуюча				
5	Очистні споруди поверхневих стічних вод	-	26,00	1	на розр.				
6	Очистні споруди виробничого каналізації	-	44,00	1	на розр.				
7	Майданчик для контейнерів збору сміття	-	18,00	1	проект				
8	Майданчик для відпочинку	-	62,00	1	проект				
9	Тіньовий навіс	-	35,36	1	на розр.				
10	Майданчик для стоянки легкових автомобілів	-	55,00	4	проект				
11	Майданчик для стоянки вантажних автомобілів	-	84,00	3	проект				
12	Вологонапірна вантаж	-	9,62	1	існуюча				
13	Комплексна раціоналізаторна підстанція (підстанція) 400/10/0,4 - У1	-	6,00	1	існуюча				
14, 15	Покрівельний резервуар емк. 2х150 м³	-	108,00	2	на розр.				
16	Флуоресцентні лампочки розташування покрівельних	-	-	2	на розр.				
17	Покрівельний шит	-	1,30	2	проект				
18	Резервуар освітлення стовп емк. 100 м³	-	-	2	на розр.				
19	Резервуар для електричної електроенергії	-	-	1	проект				
20	Опорою теплиці - 25,00 м в тому числі 3 воріт	-	-	-	-				

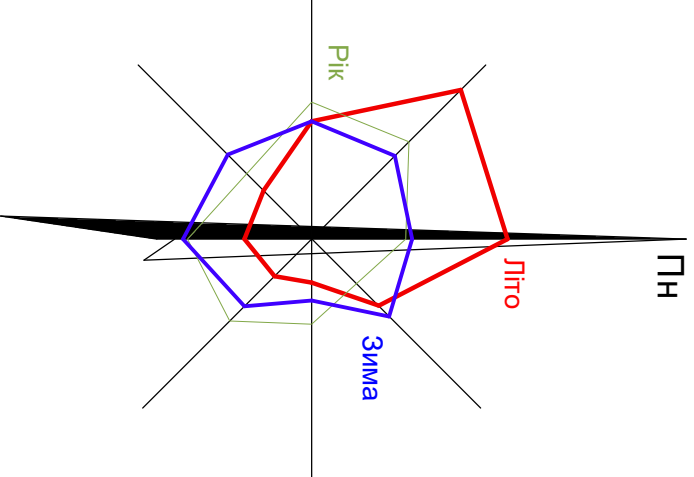


Детальний план території
(земельної ділянки ТОВ "ЄВРО-2012") для будівництва основних і
допоміжних будівель та споруд виробничо-складського призначення,
розташованої на території Медвежо-Вулицької сільської ради
Вінницького району Вінницької області (за межами населеного пункту)
Схема інженерних мереж, споруд і використання підземного простору (М 1 : 500)

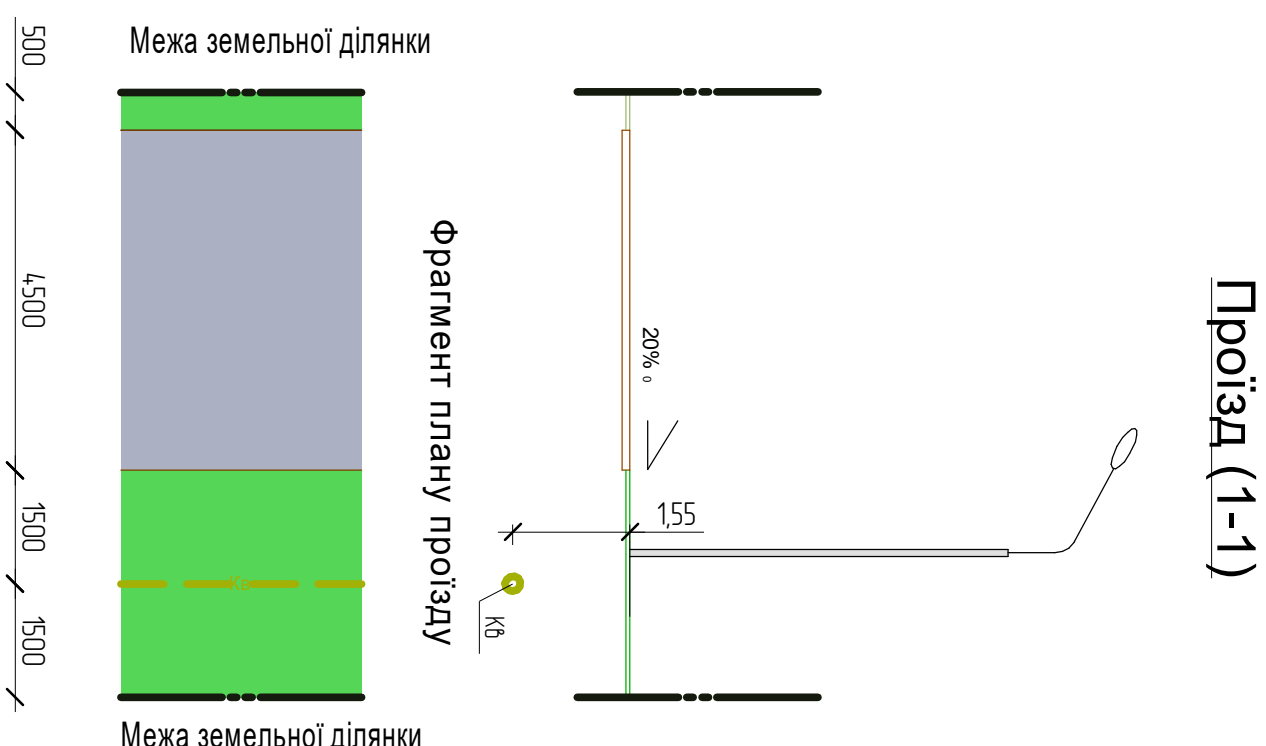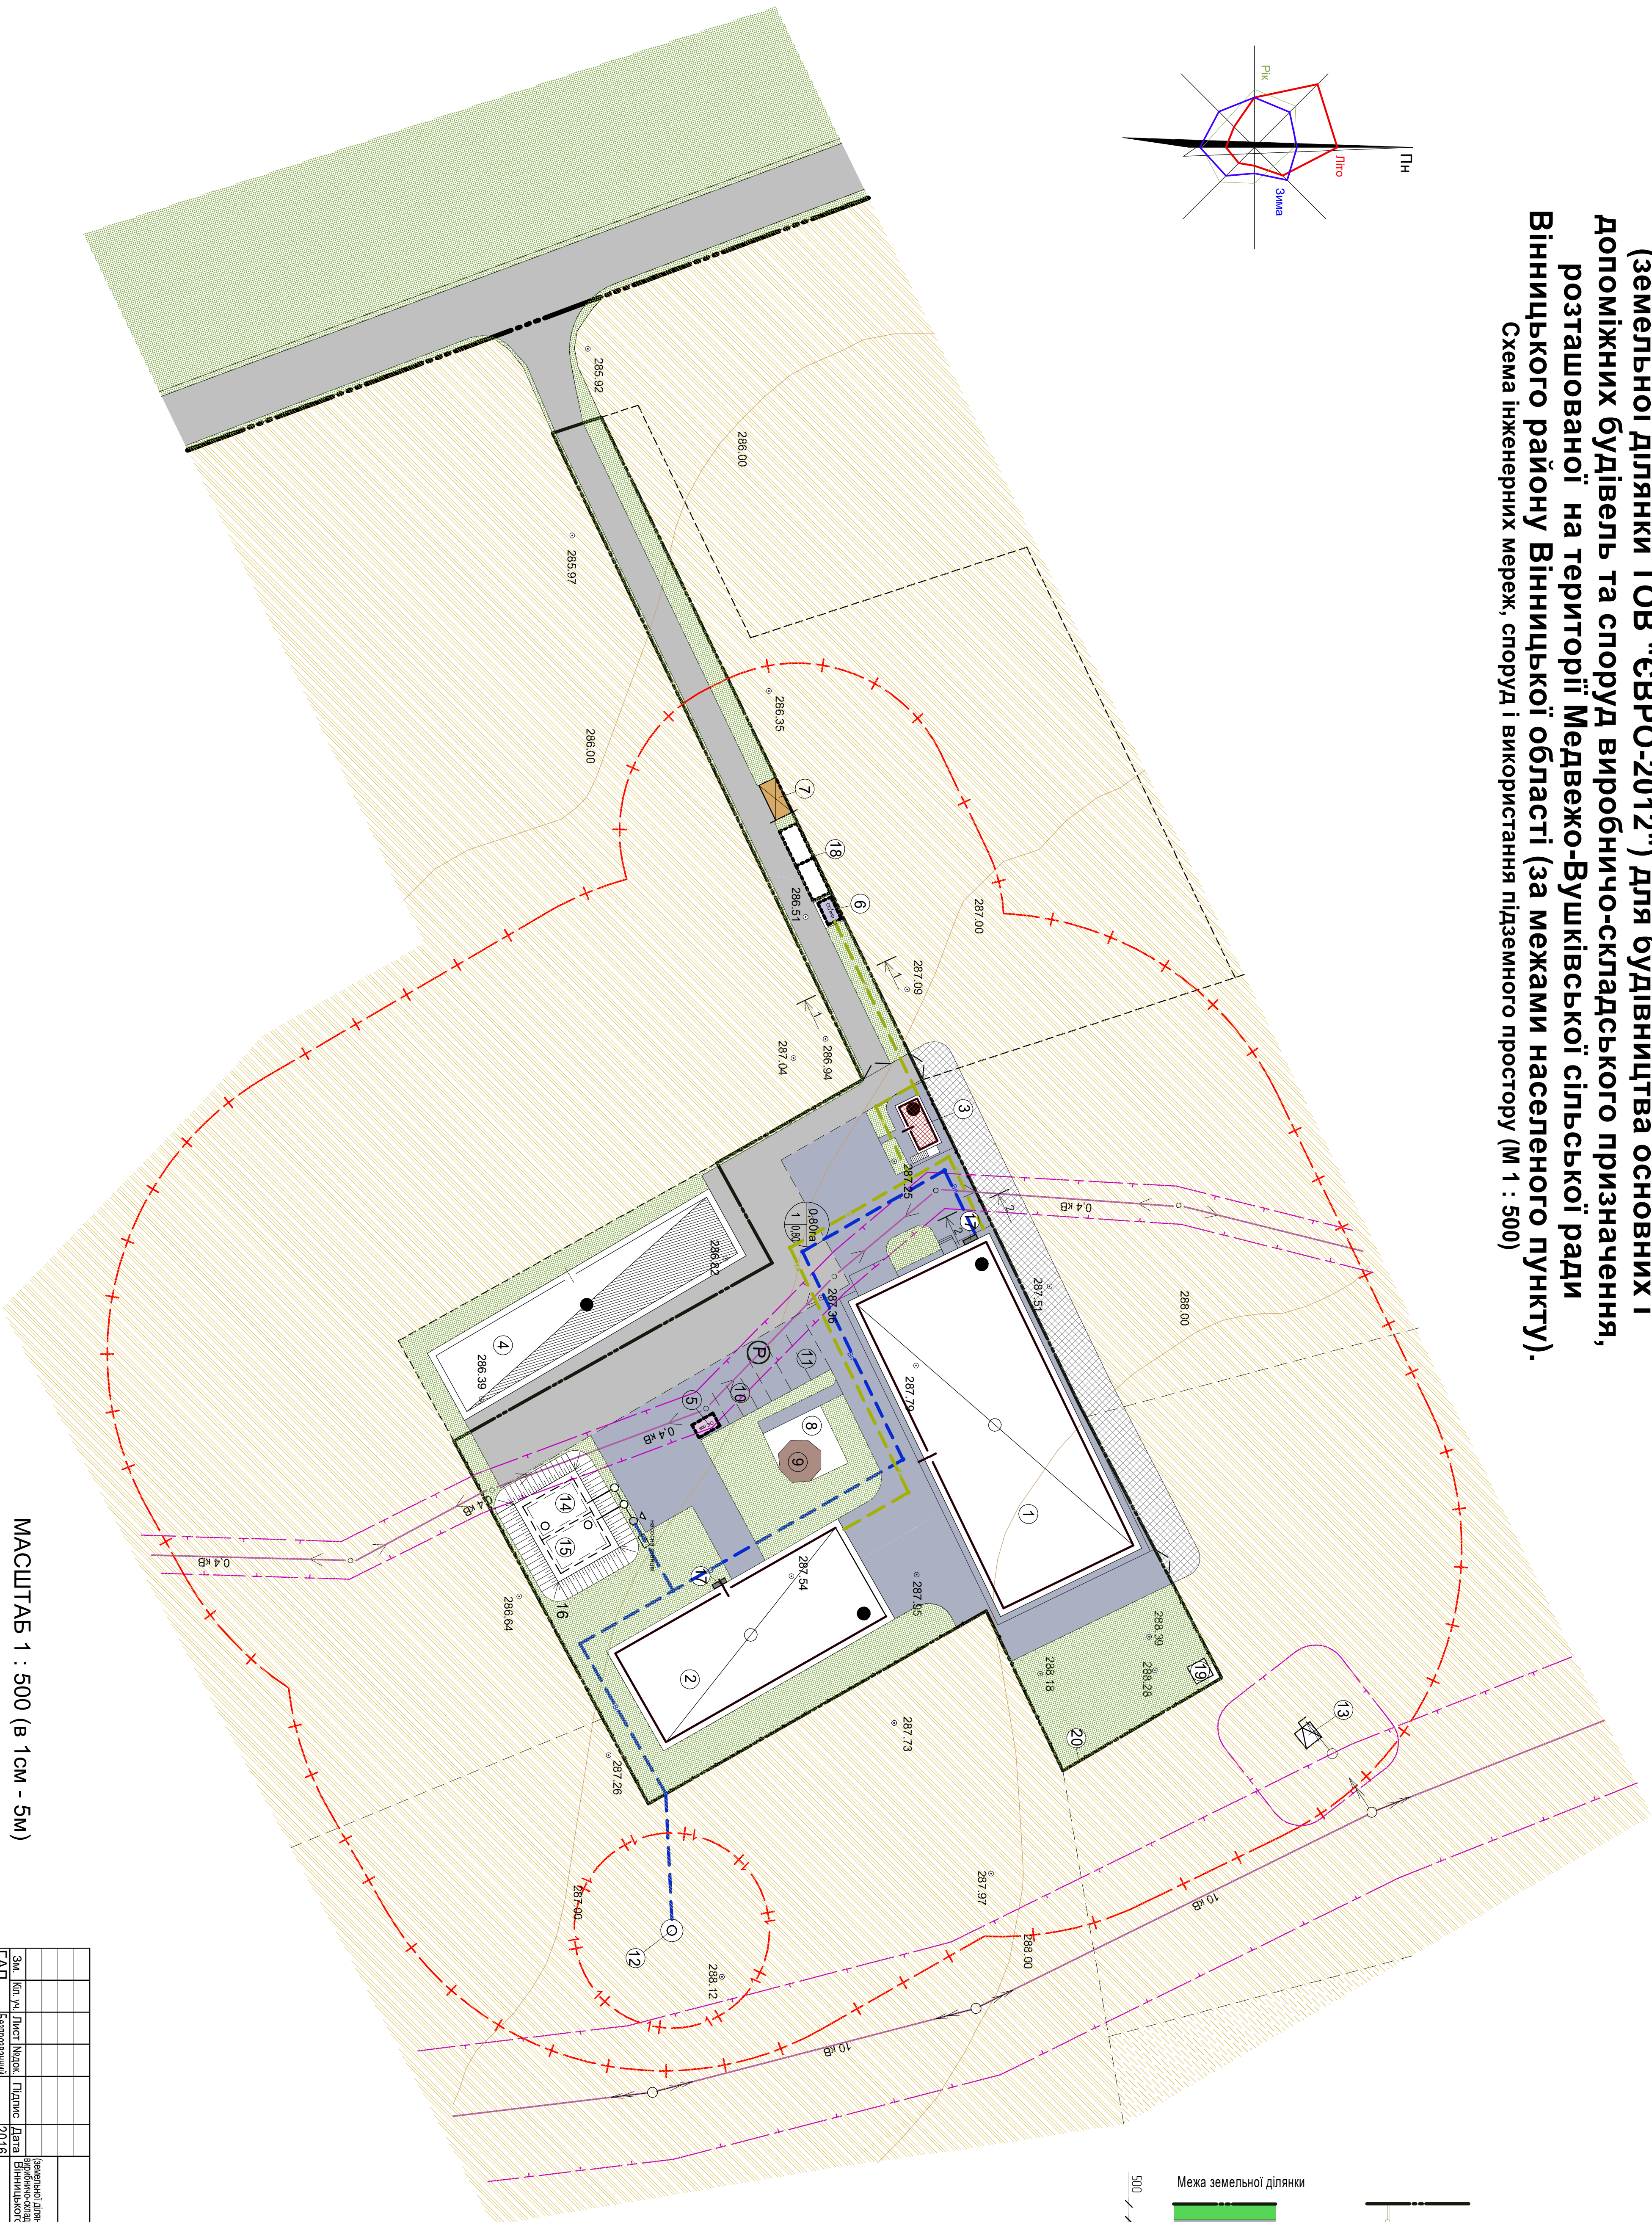
$$\Pi_{\text{прізд}}(1-1)$$

Фрагмент плану проїзду

Προϊζδ (2-2)

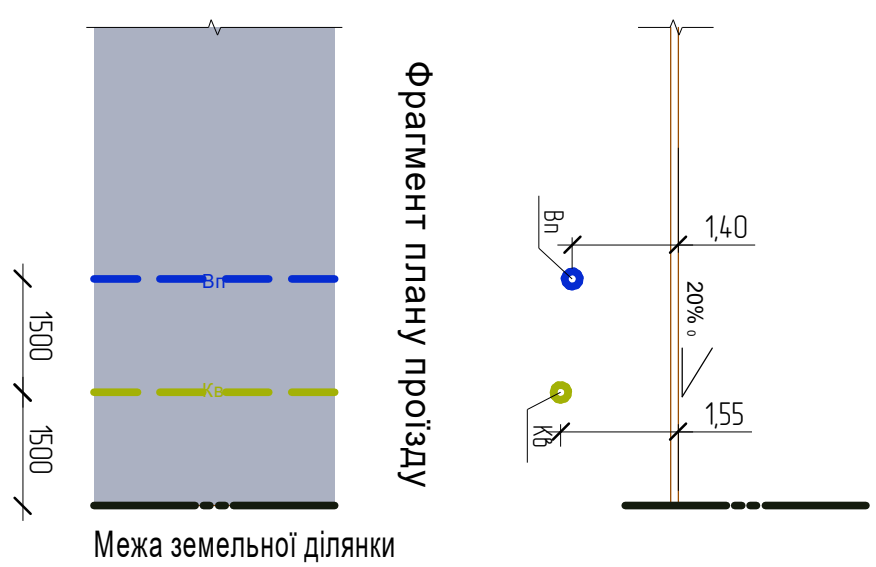

Фрагмент плану проїзду

Mexico

[illegible]