
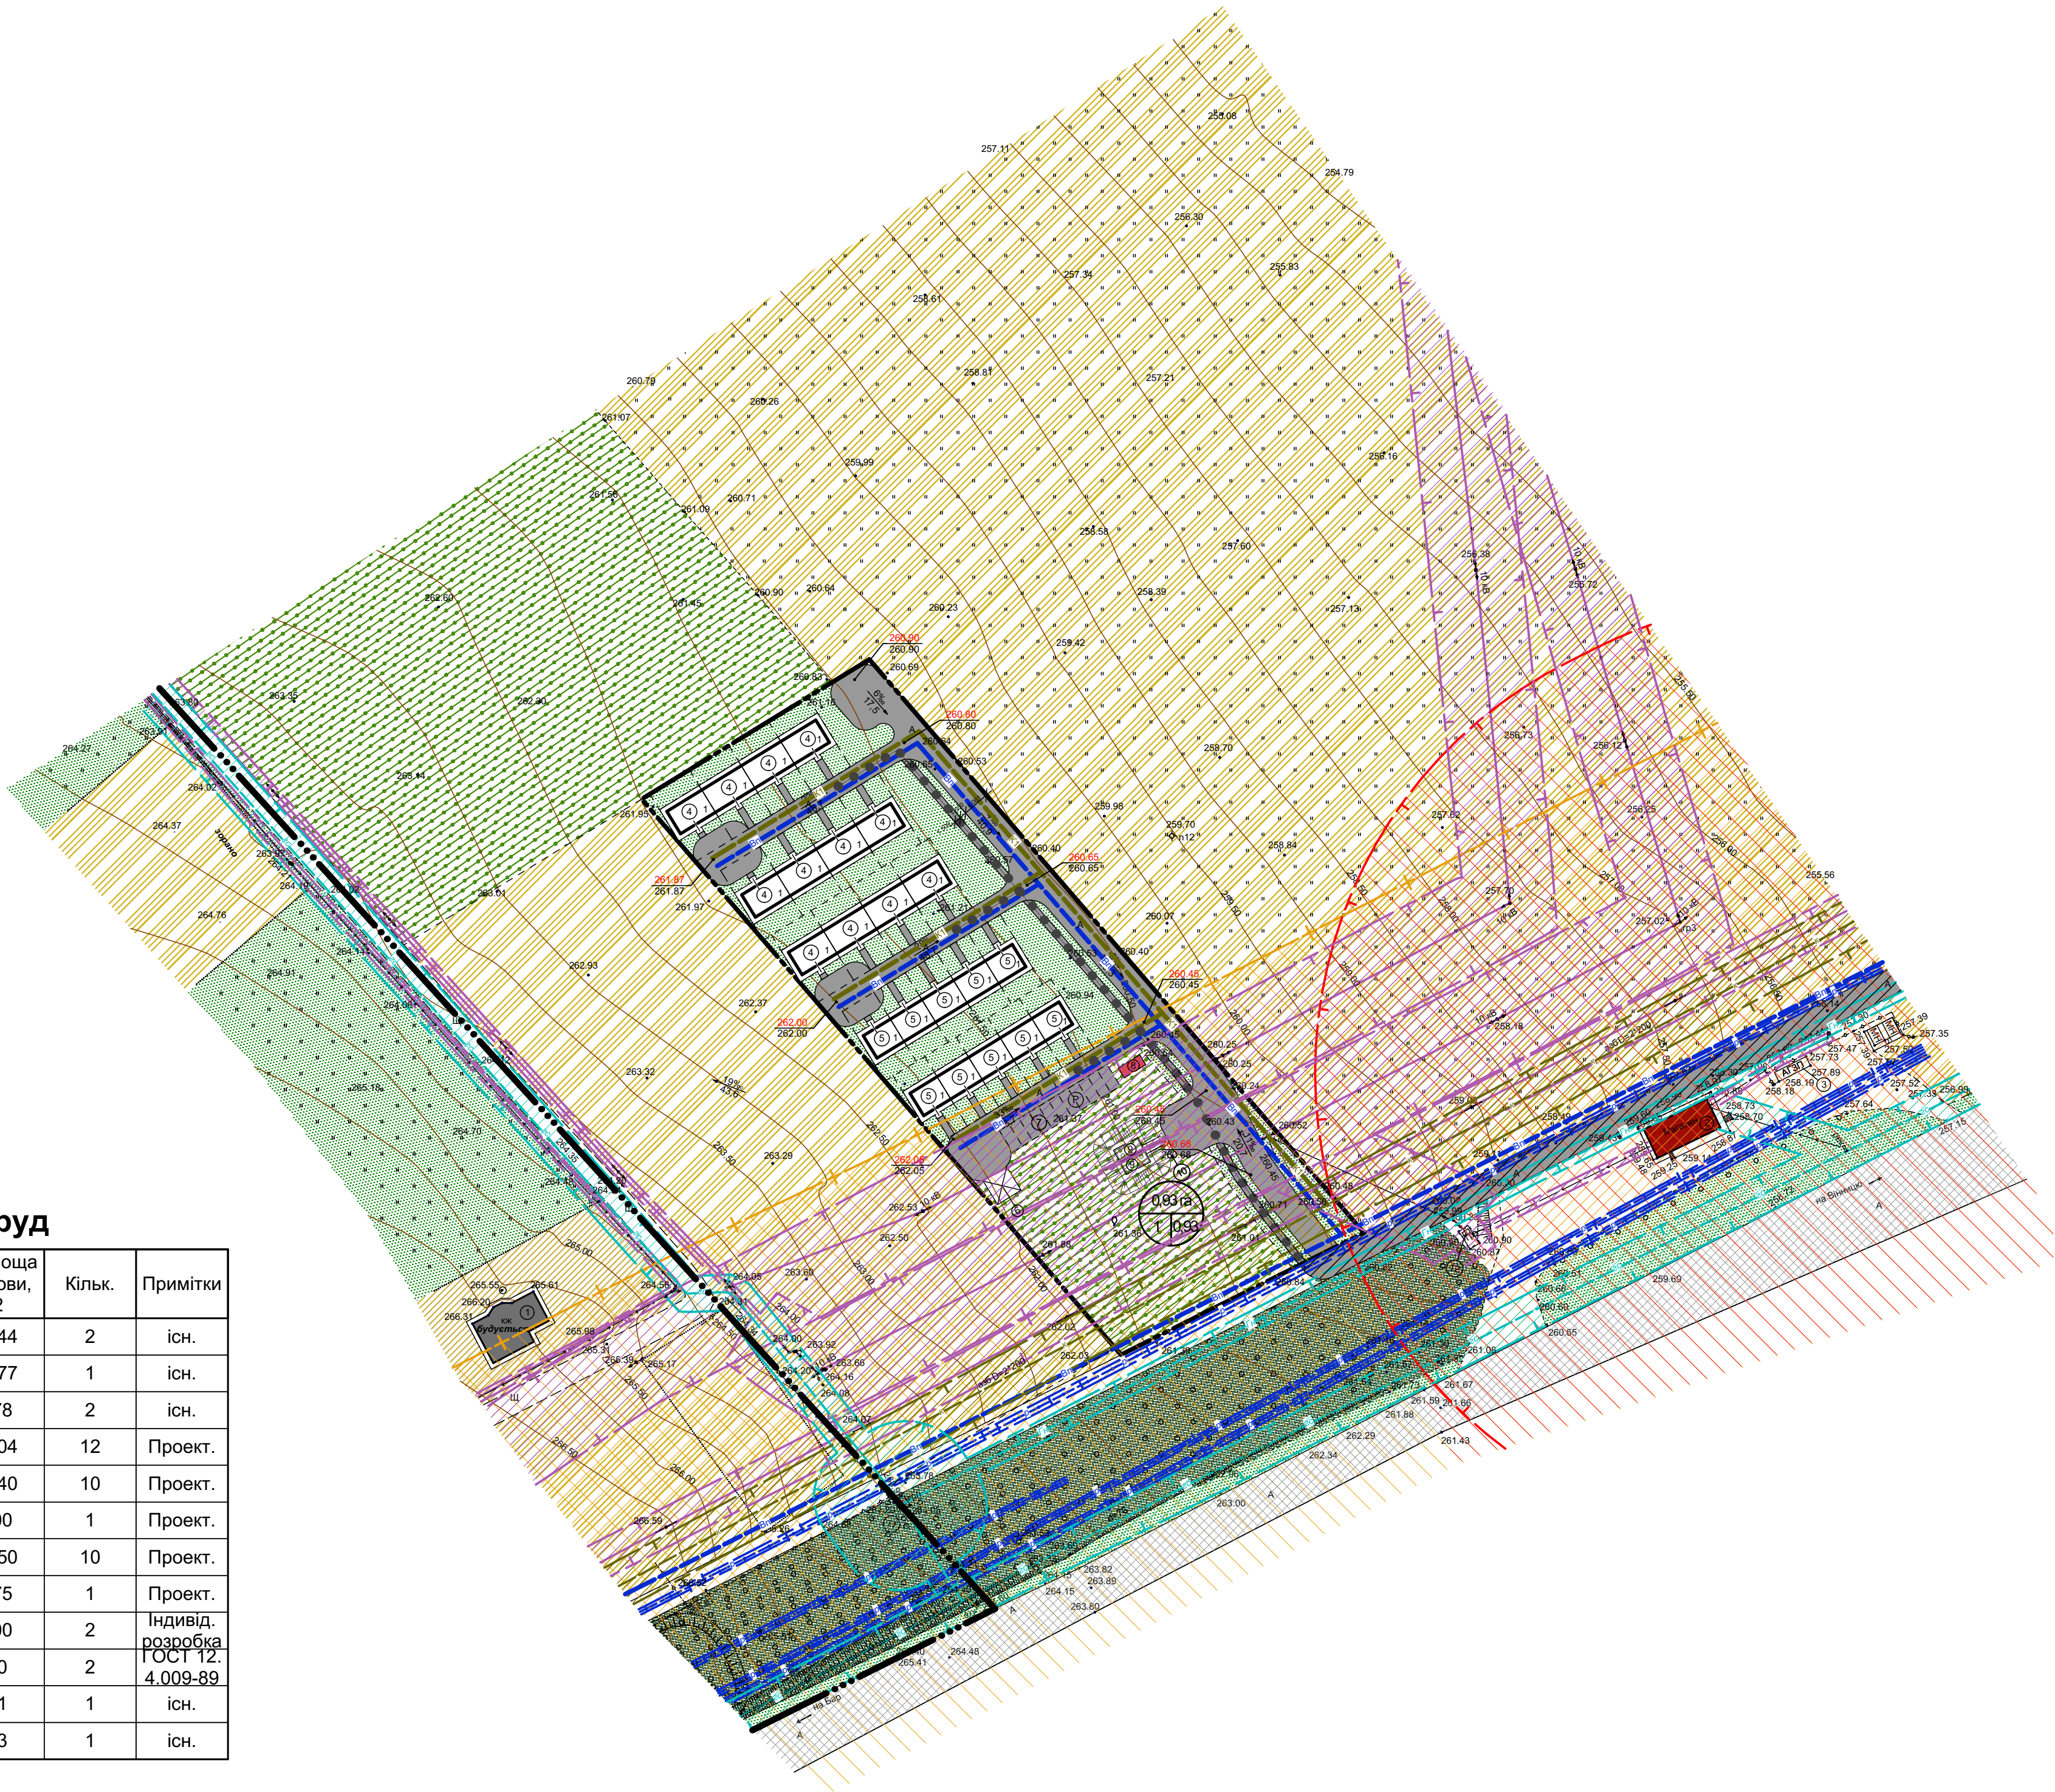


Детальний план території земельної ділянки Дана Олександра Юрійовича для ведення індивідуального садівництва, розташованої на території Якушинецької сільської ради Вінницького району Вінницької області (за межами населеного пункту)
Схема інженерної підготовки території та вертикального планування.

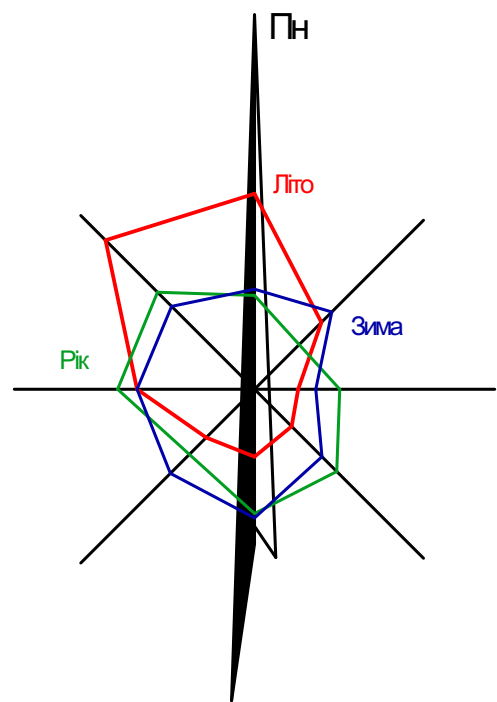

Експлікація будівель та споруд

Номер на плані	Найменування	Поверховість	Заг. площа забудови, м 2	Кільк.	Примітки
1	Житловий будинок	1	274,44	2	існ.
2	Магазин	1	105,77	1	існ.
3	АГЗП	1	33,78	2	існ.
4	Садовий будинок (зблокований)	1	968,04	12	Проект.
5	Садовий будинок (зблокований)	1	645,40	10	Проект.
6	Майданчик для контейнерів збору сміття	-	36,00	1	Проект.
7	Майданчик для стоянки автомашин	-	137,50	10	Проект.
8	Очисні споруди стічних вод	-	13,75	1	Проект.
9	Пожежний резервуар ємк.100 м2	-	36,00	2	Індивід. розробка
10	Флуоресцентний показчик розташування пожежрезервуарів	-	1,00	2	ГОСТ 12.4.009-89
11	Газоросподільний пункт	-	5,51	1	існ.
12	Трансформаторна підстанція	-	1,53	1	існ.

Умовні позначення

Існуючі	Проектні	Назва
МЕЖІ ТЕРИТОРІЙ (ЗЕМЕЛЬНИХ ДІЛЯНОК)		
		Громадська будівля
		Дорога, вулиця, проїзд: а) зтвердим покриттям а*) - асфальтована; б) ґрунтова
		Житловий будинок
		Межа населеного пункту. Межа земельної ділянки.
		Територія житлової забудови
		Територія зелених насаджень загального користування
		Територія індивідуального садівництва
		Територія лісогосподарського призначення
		Територія сільськогосподарського призначення
ПЛАНУВАЛЬНІ ОБМЕЖЕННЯ		
		Межа охоронної зони авто-газо заправної станції
		Межа охоронної зони газопроводу середнього та низького тиску
		Межа охоронної зони каналізаційної мережі
		Межа охоронної зони ЛЕП
		Межа охоронної зони лінії зв'язку
		Санітарно-охоронна зона автодороги (Барське шосе)
МАГІСТРАЛЬНІ ІНЖЕНЕРНІ МЕРЕЖІ (СПОРУДИ)		
		Площа кварталу. Кількість ділянок. Площа ділянок.
		Газопровід низького тиску
		Газопровід середнього тиску
		Магістральний радіофідер
		Самопливний каналізаційний колектор
		Відмітки дороги
		Напрям стоку
		Повітряна лінія електропередавання 10 кВ
		Повітряна лінія електропередавання низької напруги
		Очисні споруди стічних вод
		Громадська будівля
		Трансформаторна підстанція

МАСШТАБ 1 : 1000 (в 1см - 10м)



						0116-00-ДПТ		
						Детальний план території земельної ділянки Дана Олександра Юрійовича для ведення індивідуального садівництва, розташованої на території Якушинецької сільської ради Вінницького району Вінницької області (за межами населеного пункту)		
Зміни	Клп.уч.	Арк.	№Док.	Підп.	Дата	Детальний план території	Стадія	Аркуш
ГАП	Безпровааний						ДПТ	4
Н. контроль	Томашевська					Схема інженерної підготовки території та вертикального планування. (М 1 : 1000)	Аркуші	7
Перевірів	Томашевська						ФОП Мальований Г. С.	
Розробив	Мальований							