
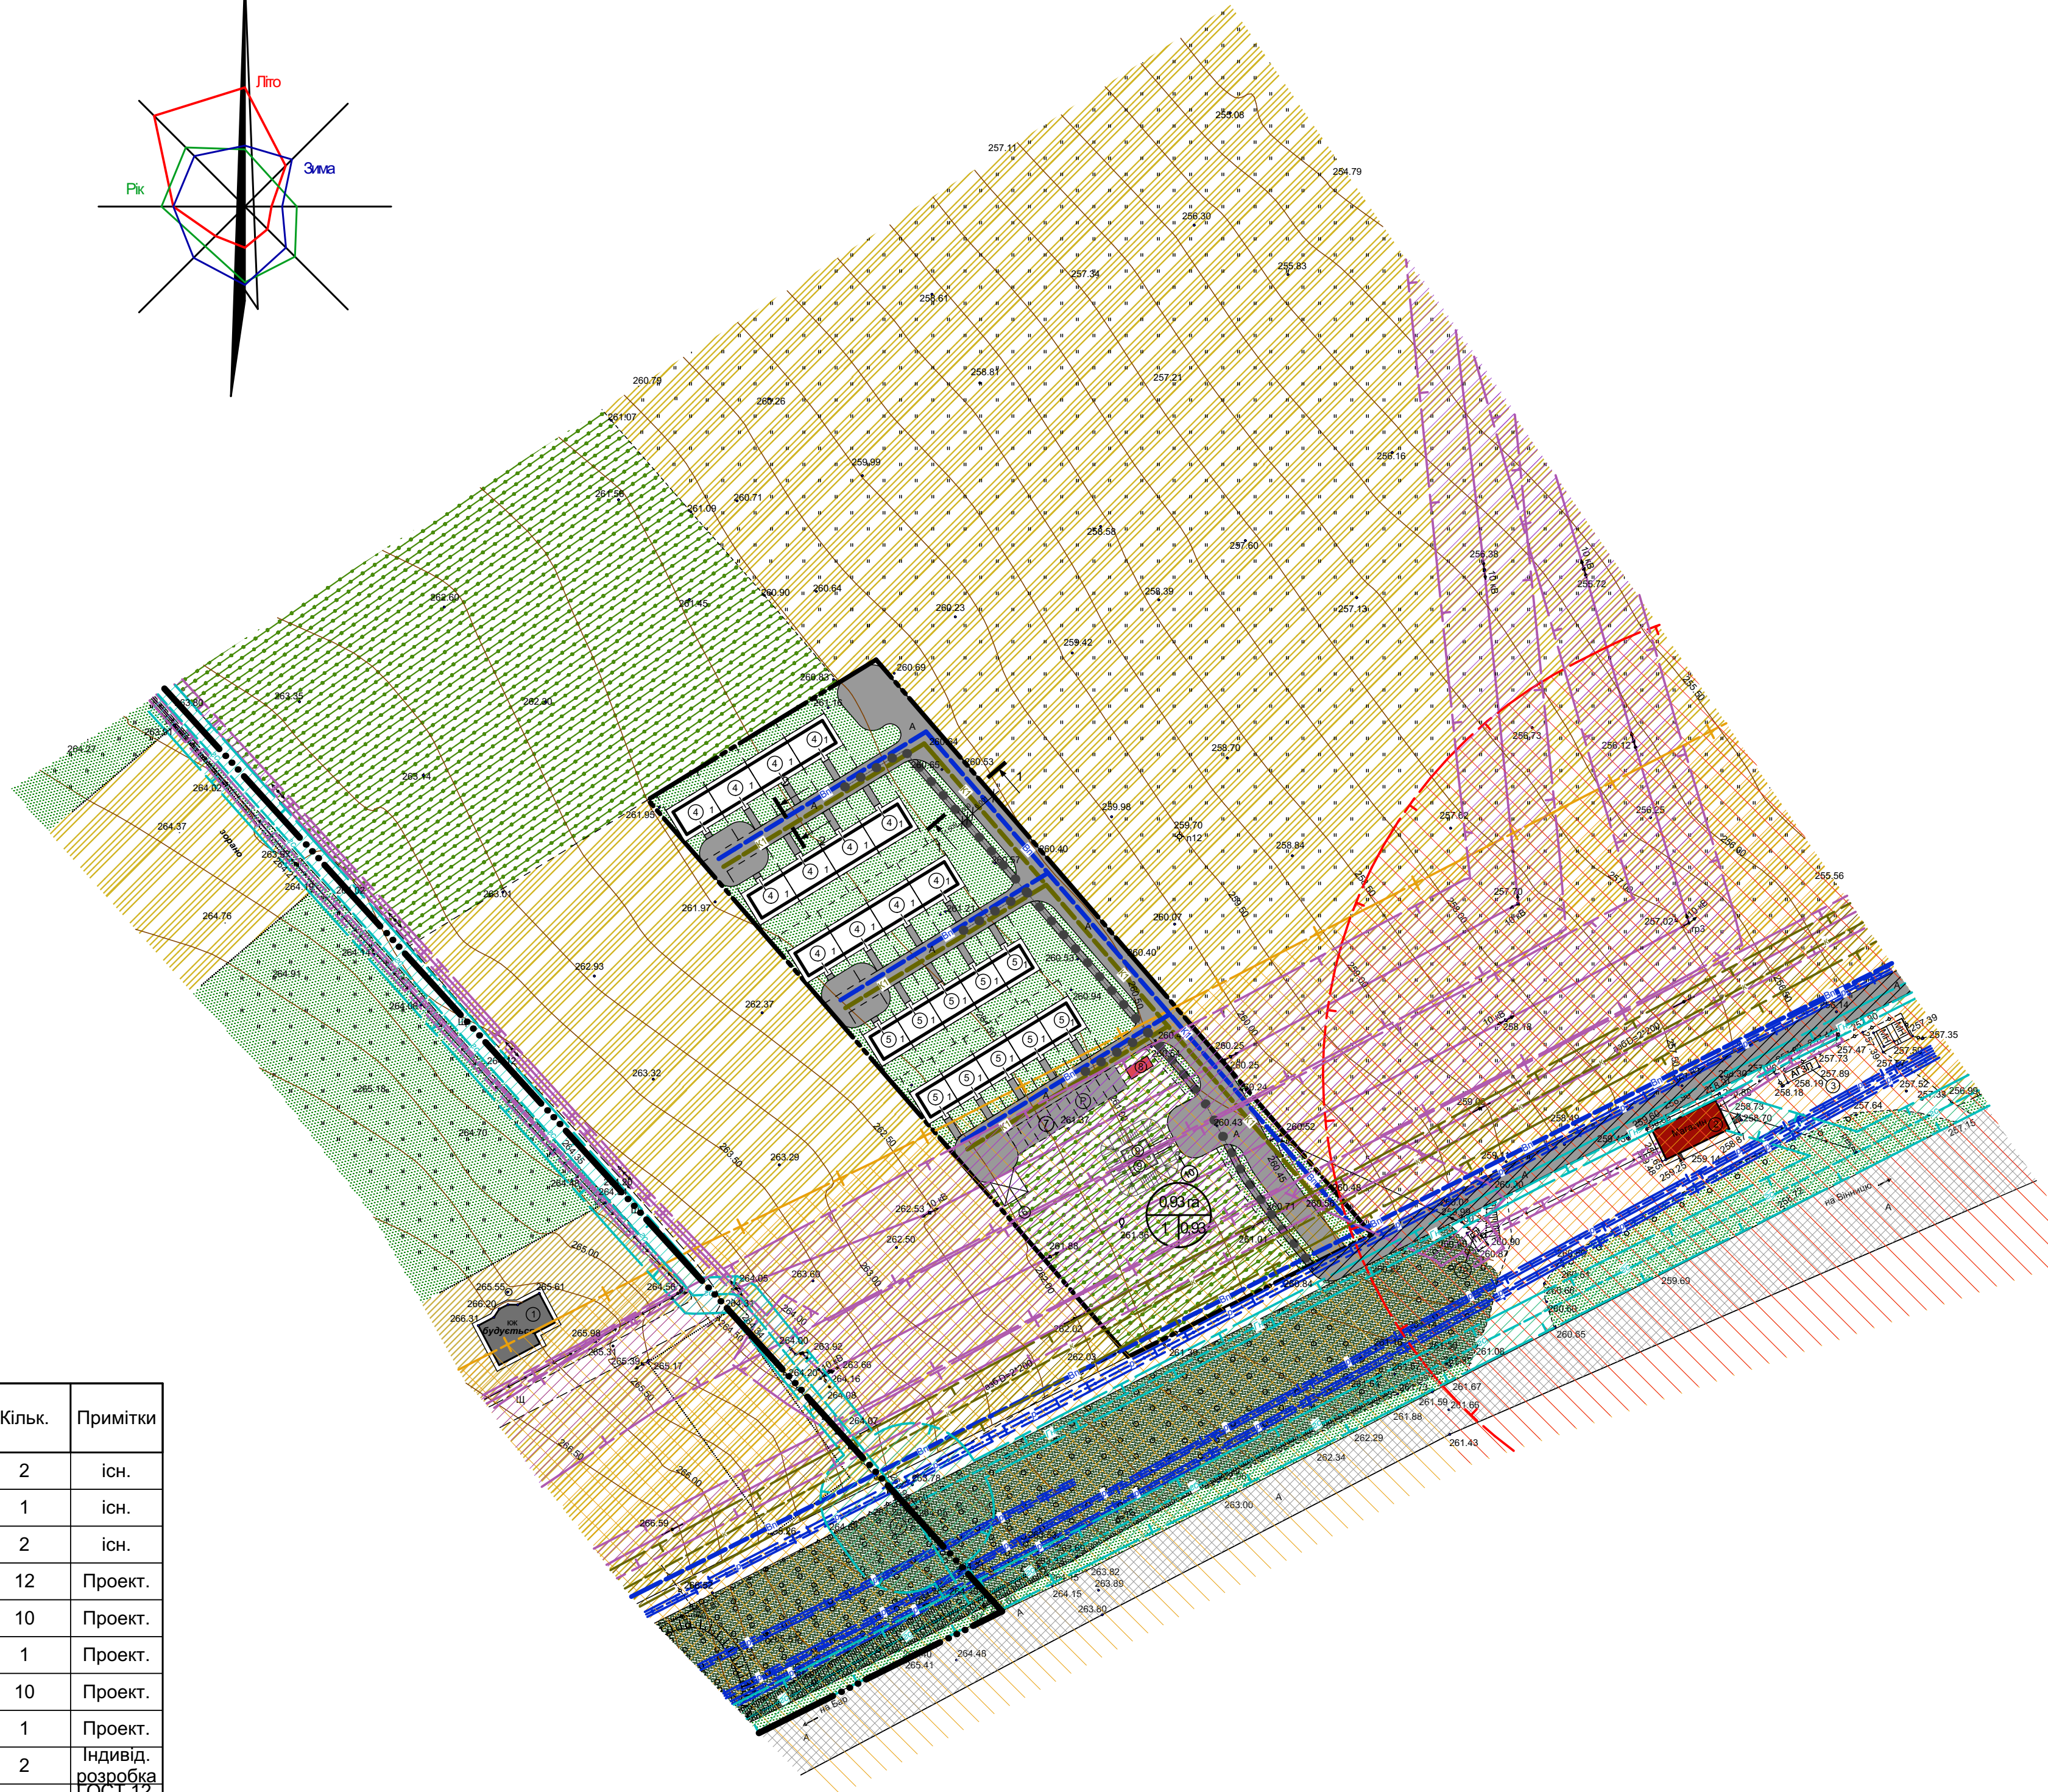
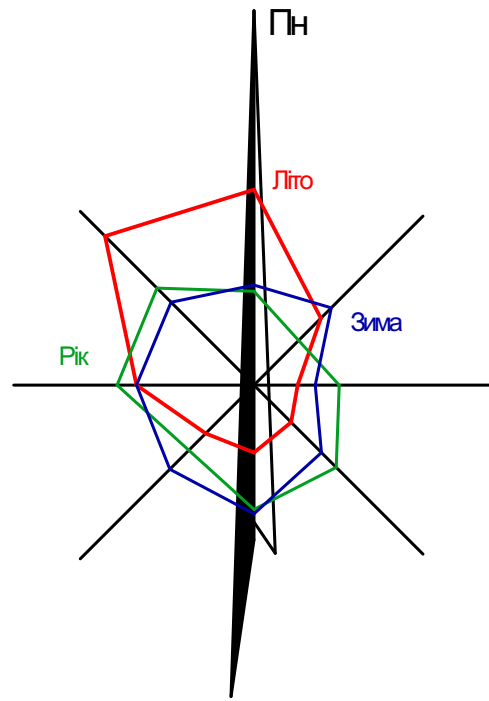


Схема інженерних мереж, споруд і використання підземного простору. (М 1 : 1000)

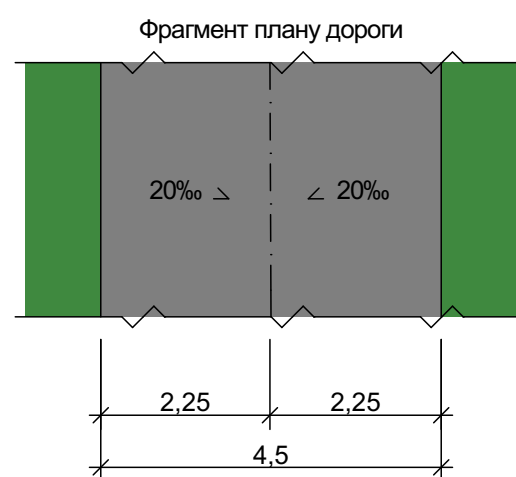

Номер на плані	Найменування	Повер-ховість	Заг. площа забудови, м 2	Кільк.	Примітки
1	Житловий будинок	1	274,44	2	існ.
2	Магазин	1	105,77	1	існ.
3	АГЗП	1	33,78	2	існ.
4	Садовий будинок (зблокований)	1	968,04	12	Проект.
5	Садовий будинок (зблокований)	1	645,40	10	Проект.
6	Майданчик для контейнерів збору сміття	-	36,00	1	Проект.
7	Майданчик для стоянки автомашин	-	137,50	10	Проект.
8	Очисні споруди стічних вод	-	13,75	1	Проект.
9	Пожежний резервуар емк.100 м2	-	36,00	2	Індивід. розробка
10	Флуоресцентний показачик розташування пожежрезеруарів	-	1,00	2	ГОСТ 12.4.009-89
11	Газоросподільний пункт	-	5,51	1	існ.
12	Трансформаторна підстанція	-	1,53	1	існ.

Існуючі	Проектні	Назва
МЕЖІ ТЕРИТОРІЙ (ЗЕМЕЛЬНИХ ДІЛЯНОК)		
		Громадська будівля
		Дорога, вулиця, проїзд: а) з твердим покриттям а*) - асфальтована; б) ґрунтова
		Житловий будинок
		Межа населеного пункту. Межа земельної ділянки.
		Територія житлової забудови
		Територія зелених насаджень загального користування
		Територія індивідуального садівництва
		Територія лісгосподарського призначення
		Територія сільськогосподарського призначення
ПЛАНУВАЛЬНІ ОБМЕЖЕННЯ		
		Межа охоронної зони лінії зв'язку
		Межа охоронної зони газопроводу середнього та низького тиску
		Межа охоронної зони каналізаційної мережі
		Межа охоронної зони ЛЕП
		Межа охоронної зони авто-газо заправної станції
		Санітарно-охоронна зона автодороги (Барське шосе)
МАГІСТРАЛЬНІ ІНЖЕНЕРНІ МЕРЕЖІ (СПОРУДИ)		
		Площа кварталу. Кількість ділянок. Площа ділянок.
		Газопровід низького тиску
		Газопровід середнього тиску
		Магістральний радіофідер
		Самопливний каналізаційний колектор
		Господарсько-питний водопровід
		Повітряна лінія електропередавання 10 кВ
		Повітряна лінія електропередавання низької напруги
		Очісні споруди стічних вод
		Газорозподільний пункт
		Трансформаторна підстанція

						0116-00-ДПТ		
						Детальний план території земельної ділянки Дана Олександра Юрійовича для ведення індивідуального садівництва, розташованої на території Якушинської сільської ради Вінницького району Вінницької області (за межами населеного пункту)		
Зміни	Кіл.чл.	Арк.	№Док.	Підп.	Дата		Стадія	Аркуш
ГАП		Безпрозваний					ДПТ	5
Н. контроль		Томашевська				Детальний план території		
								7
Перевірив		Томашевська				Схема інженерних мереж, споруд і використання підземного простору. (М 1 : 1000)		
Розробив		Мальований						
						ФОП Мальований Г. С.		