



Схема розташування території у планувальній структурі частини району (М 1:25000)

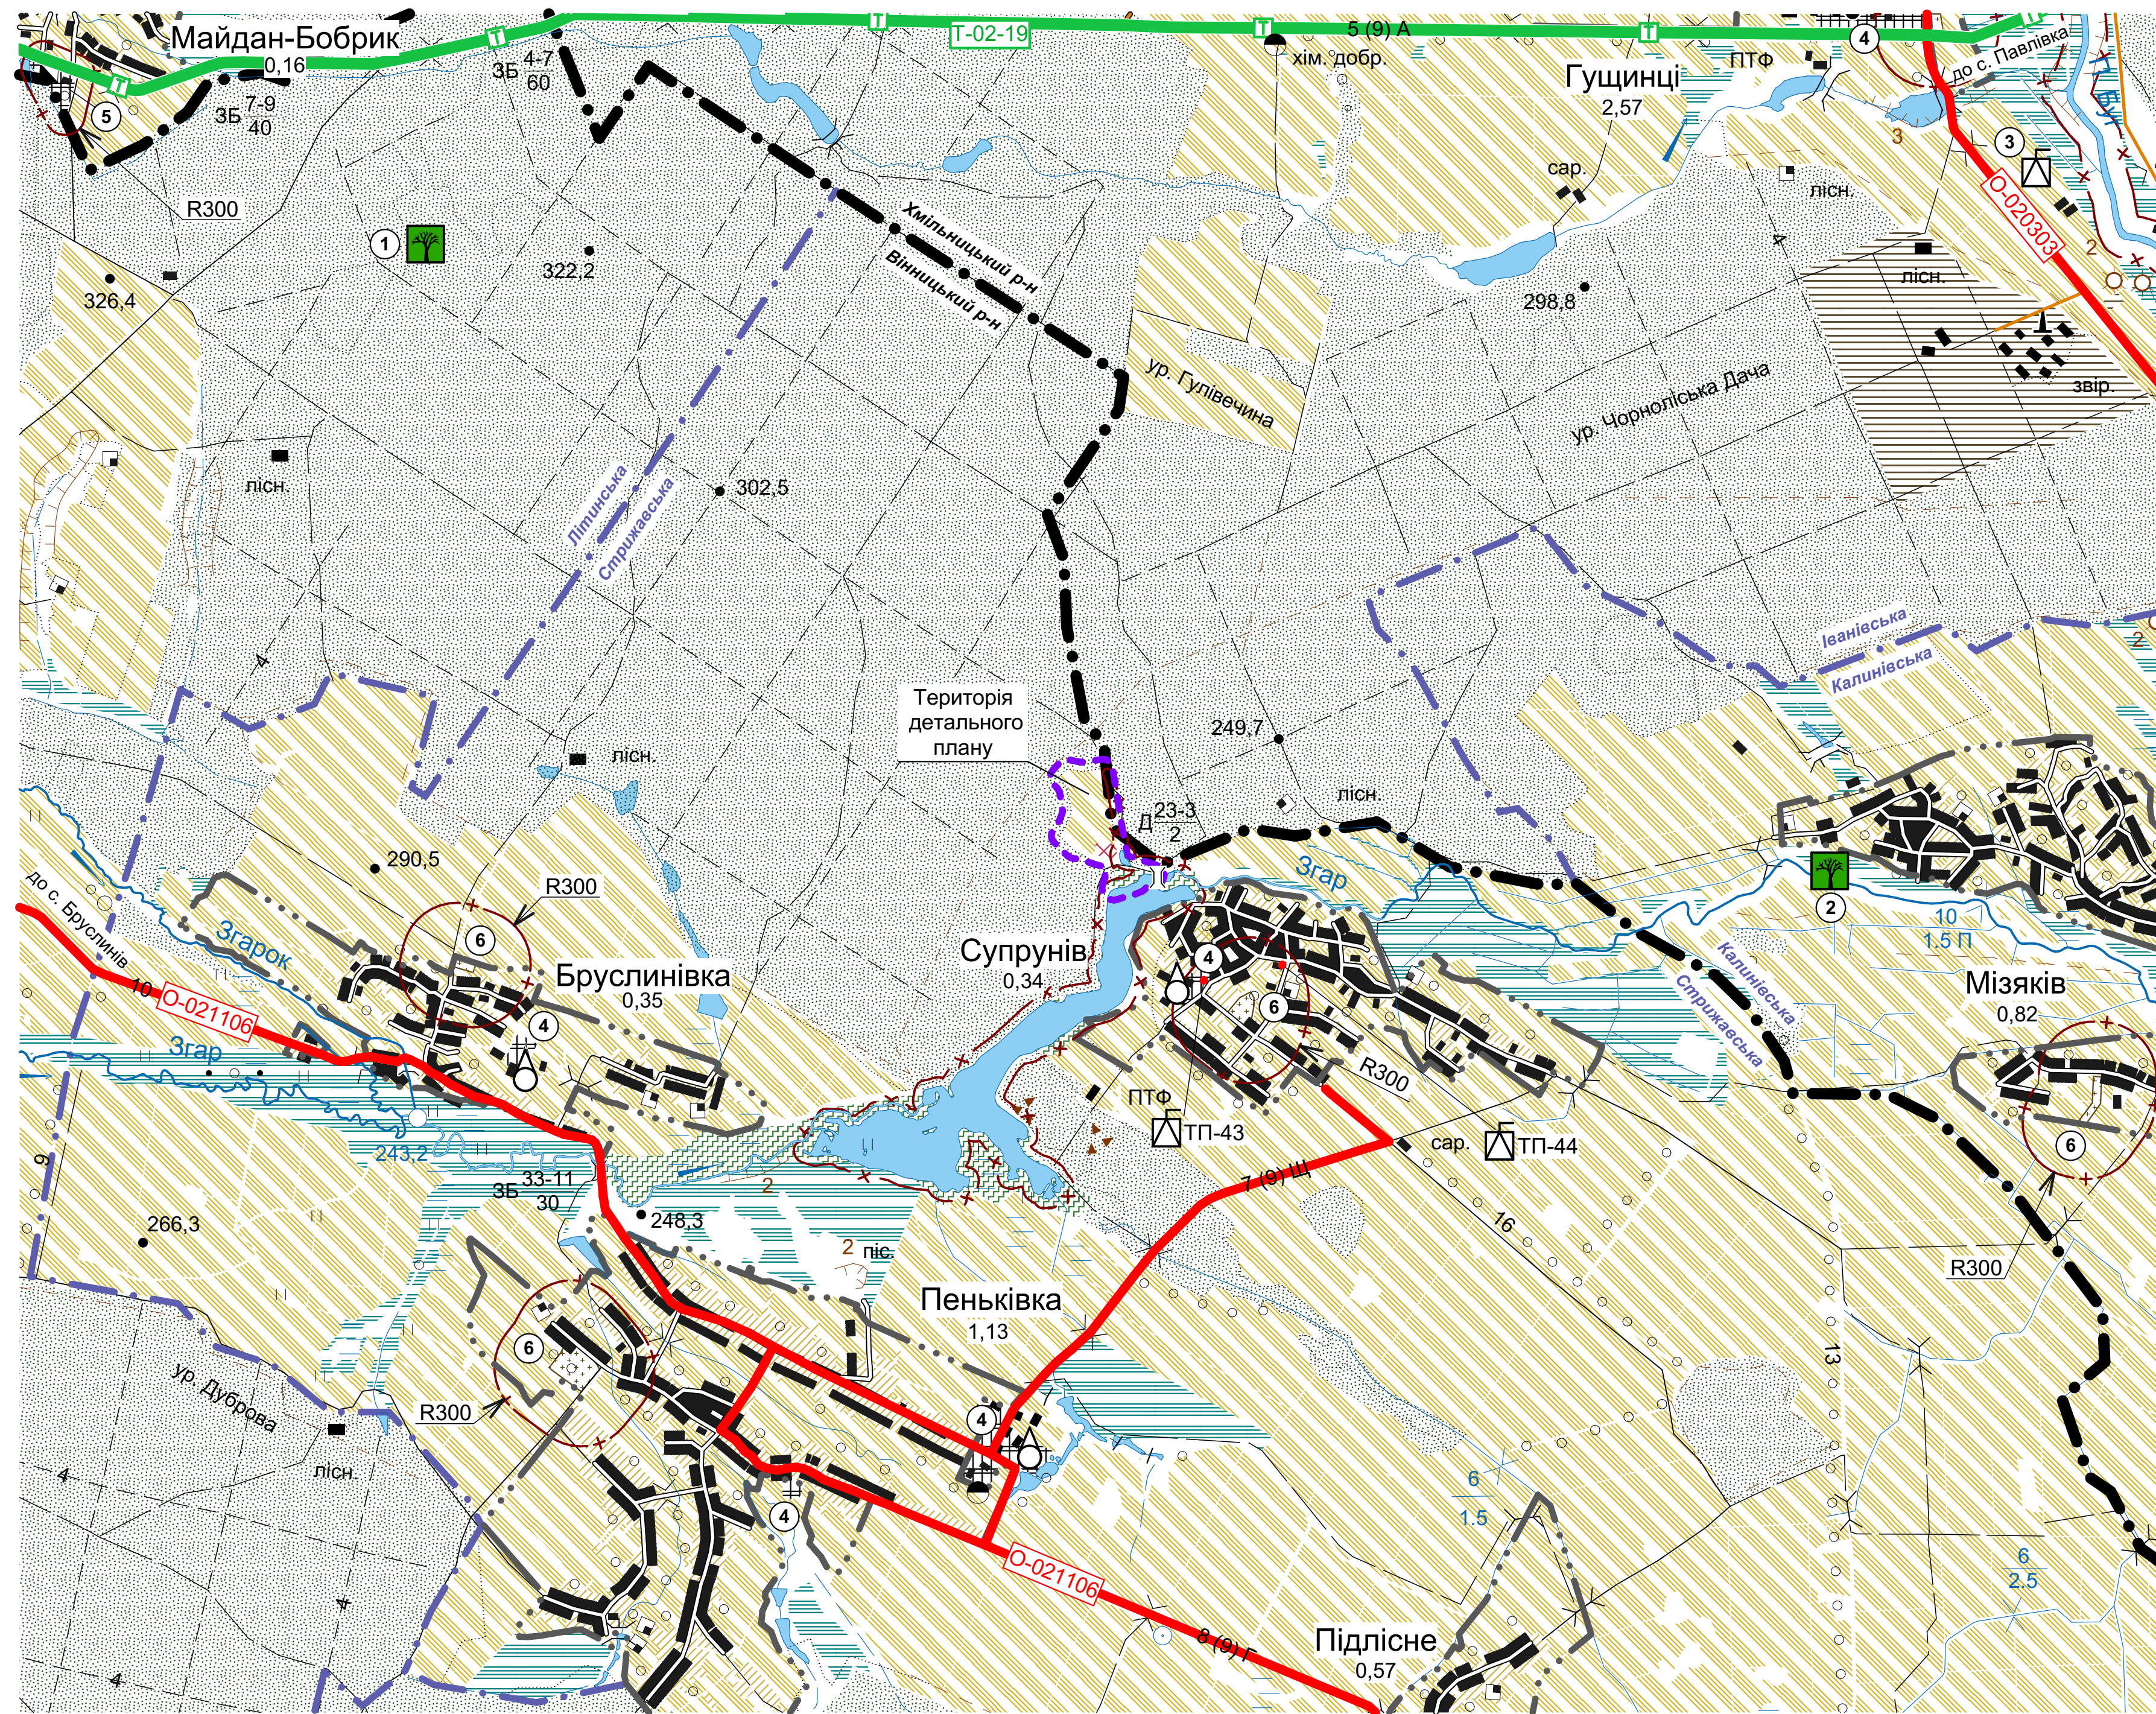

Регіональна схема екомережі Вінницької області (М 1:50000)

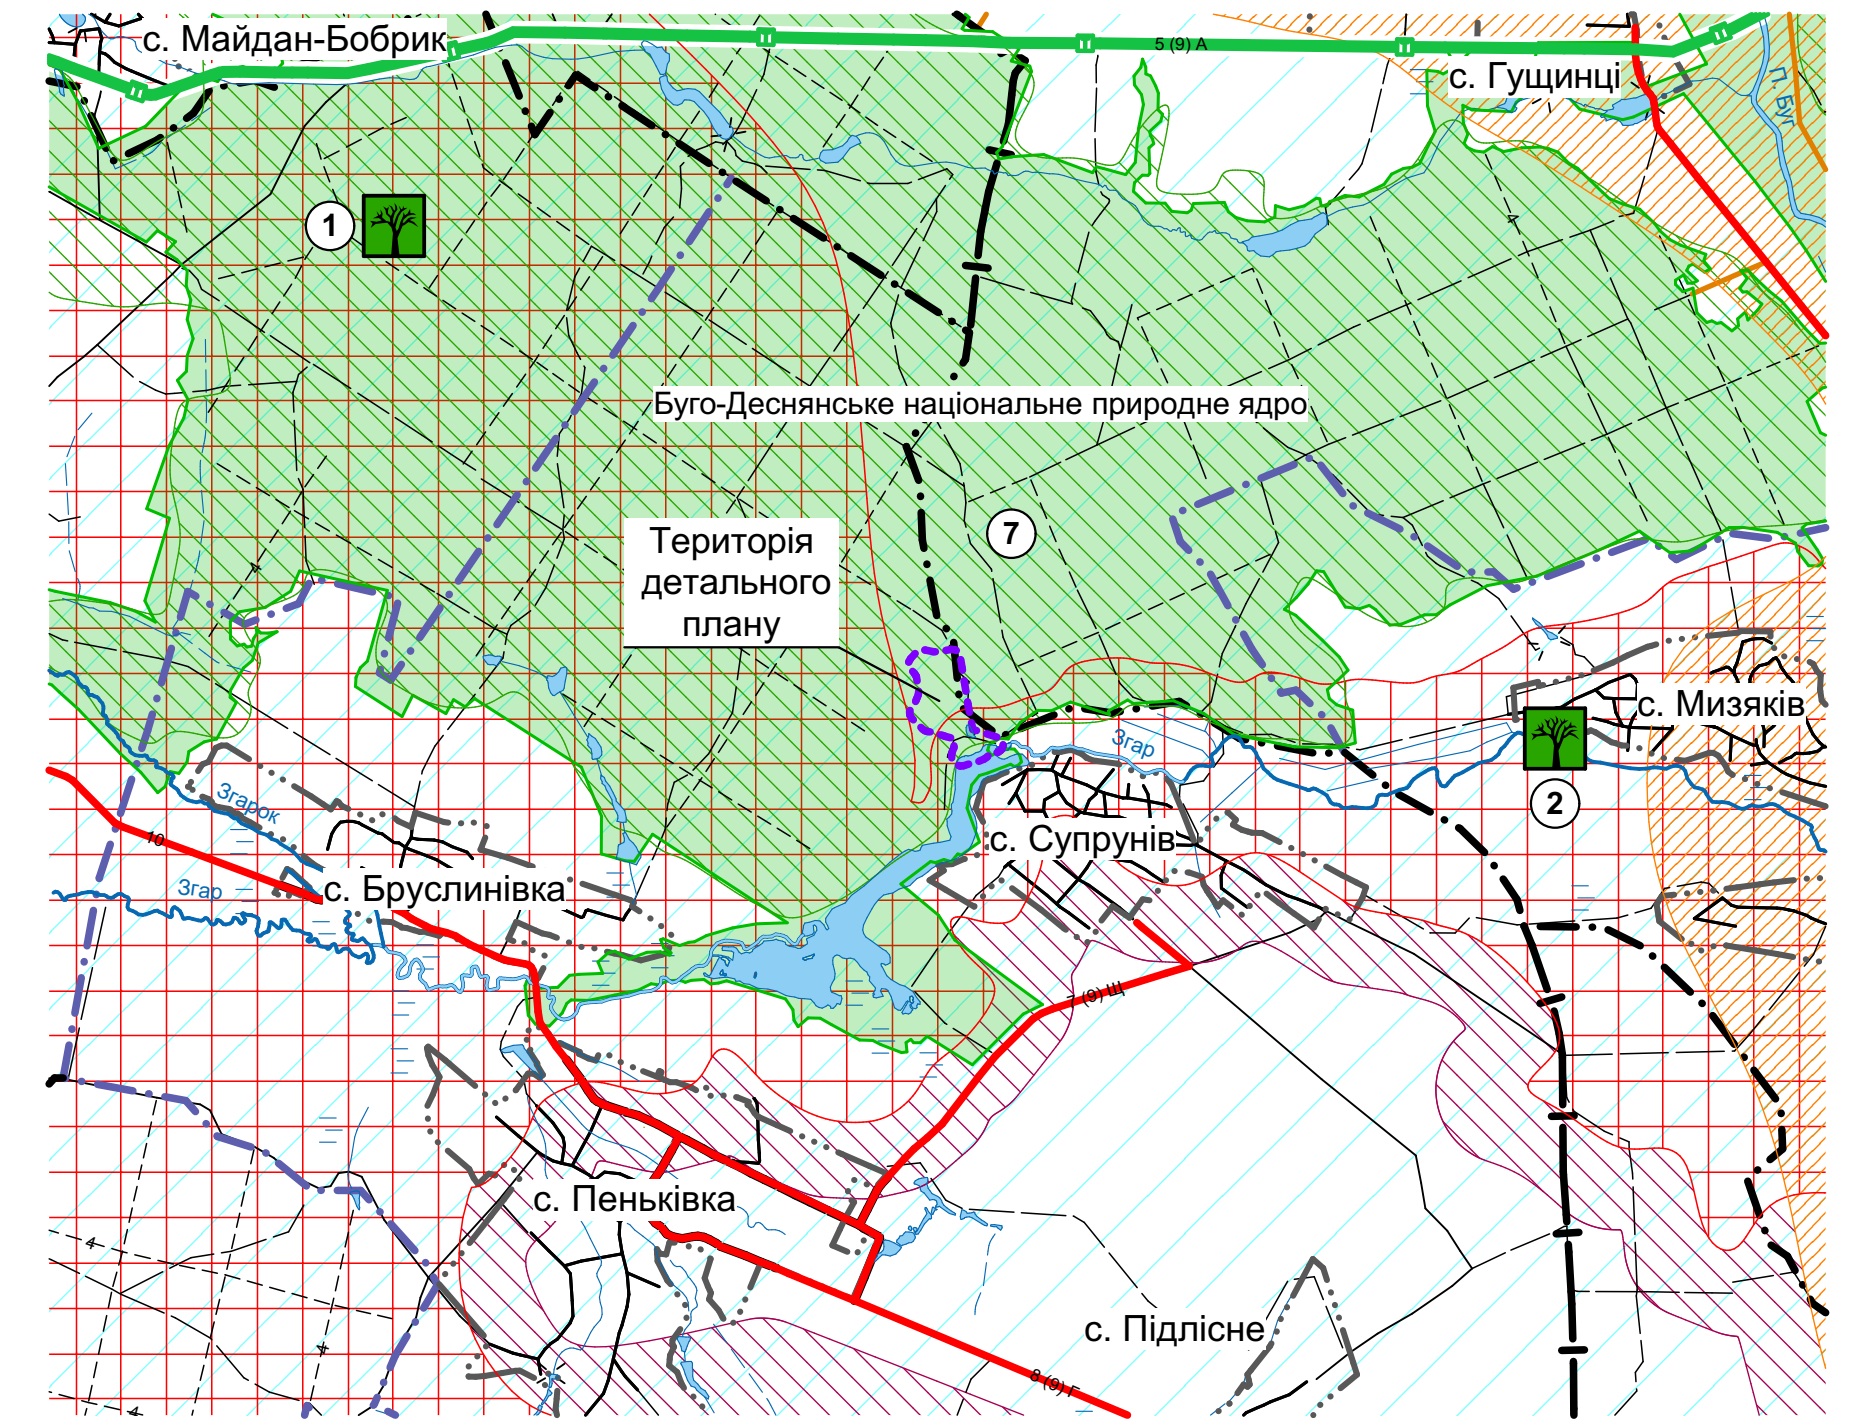

Умовні позначення

- | | | | | | |
|--|---|--|--|--|--|
| | межі території детального плану | | Галицько-Слобожанський національний субширотний екокоридор | | межі районів існуючі |
| | території громадської забудови існ. | | Національні природні ядра | | межі об'єднаних територіальних громад |
| | території житлової садибної забудови існ. | | зони буферні | | межі населених пунктів існуючі |
| | території сільськогосподарського призначення існ. | | Національні субмеридіональні екокоридори | | автомобільні дороги державного значення територіальні існ. |
| | території лісогосподарського призначення існ. | | Екокоридори регіональні | | автомобільні дороги місцевого значення обласні існ. |
| | території рекреаційного призначення існ. | | Об'єкти Смарагдової мережі | | дороги з покриттям існуючі |
| | території виробничого призначення існуючі | | водонапірні башти | | дороги без покриття існуючі |
| | території спеціального призначення існуючі | | електричні підстанції | | дороги ґрунтові існуючі |
| | території кладовищ існуючі | | пам'ятки природи | | дороги польові та лісові існ. |
| | території земель запасу існуючі | | межі санітарно-захисних зон існуючі | | межі прибережних захисних смуг існуючі |

Експлікація

1. Ботанічна пам'ятка природи місцевого значення — Бук європейський (рішення Вінницького обласного виконавчого комітету від 29.08.1984 р. № 371)
2. Зоологічна пам'ятка природи місцевого значення — Боброве поселення (рішення Вінницького обласного виконавчого комітету № 371 від 29.08.1984 р.)
3. Електрична підстанція 35/10 кВ «Гушениці»
4. Сільськогосподарські підприємства
5. Цегельний завод
6. Кладовища діючі
7. Об'єкт Смарагдової мережі Buho-Desnianskyi UA0000163

Примітки

На кресленні не показані невиражені в масштабі межі частини прибережних захисних смуг. Прибережні захисні смуги показані нормативні без урахування рельєфу окрім ділянок, що знаходяться в межах території деталювання.

ДПТ-135/441/15-10-2020-ГП				
Детальний план території для будівництва та обслуговування будівель та споруд бази відпочинку на території Пенківської сільської ради Літинського району Вінницької області, за межами населеного пункту (с. Супрунів)				
Зм.	Кільк.	Арк.	Надк.	Підпис
Розробив	Слобожанський			2020
ГАП	Самойленко С. В.			2020
Перевірив	Самойленко С. В.			2020
Н. контр.			Сидельний В. Б.	2020
			Стадія	Аркуш
			1	Аркушів
			ТОВ «ВІНЕКС», м. Вінниця	

Копіював
Формат А3
Імв. № ор.
Підпис і дата
Зам. Імв. №