


Детальний план території для будівництва та обслуговування логістичного комплексу та станції технічного обслуговування автомобілів на території Стрижавської територіальної громади Вінницького району, за межами населеного пункту.

Схема розташування території у планувальній структурі частини району (М 1:10000)

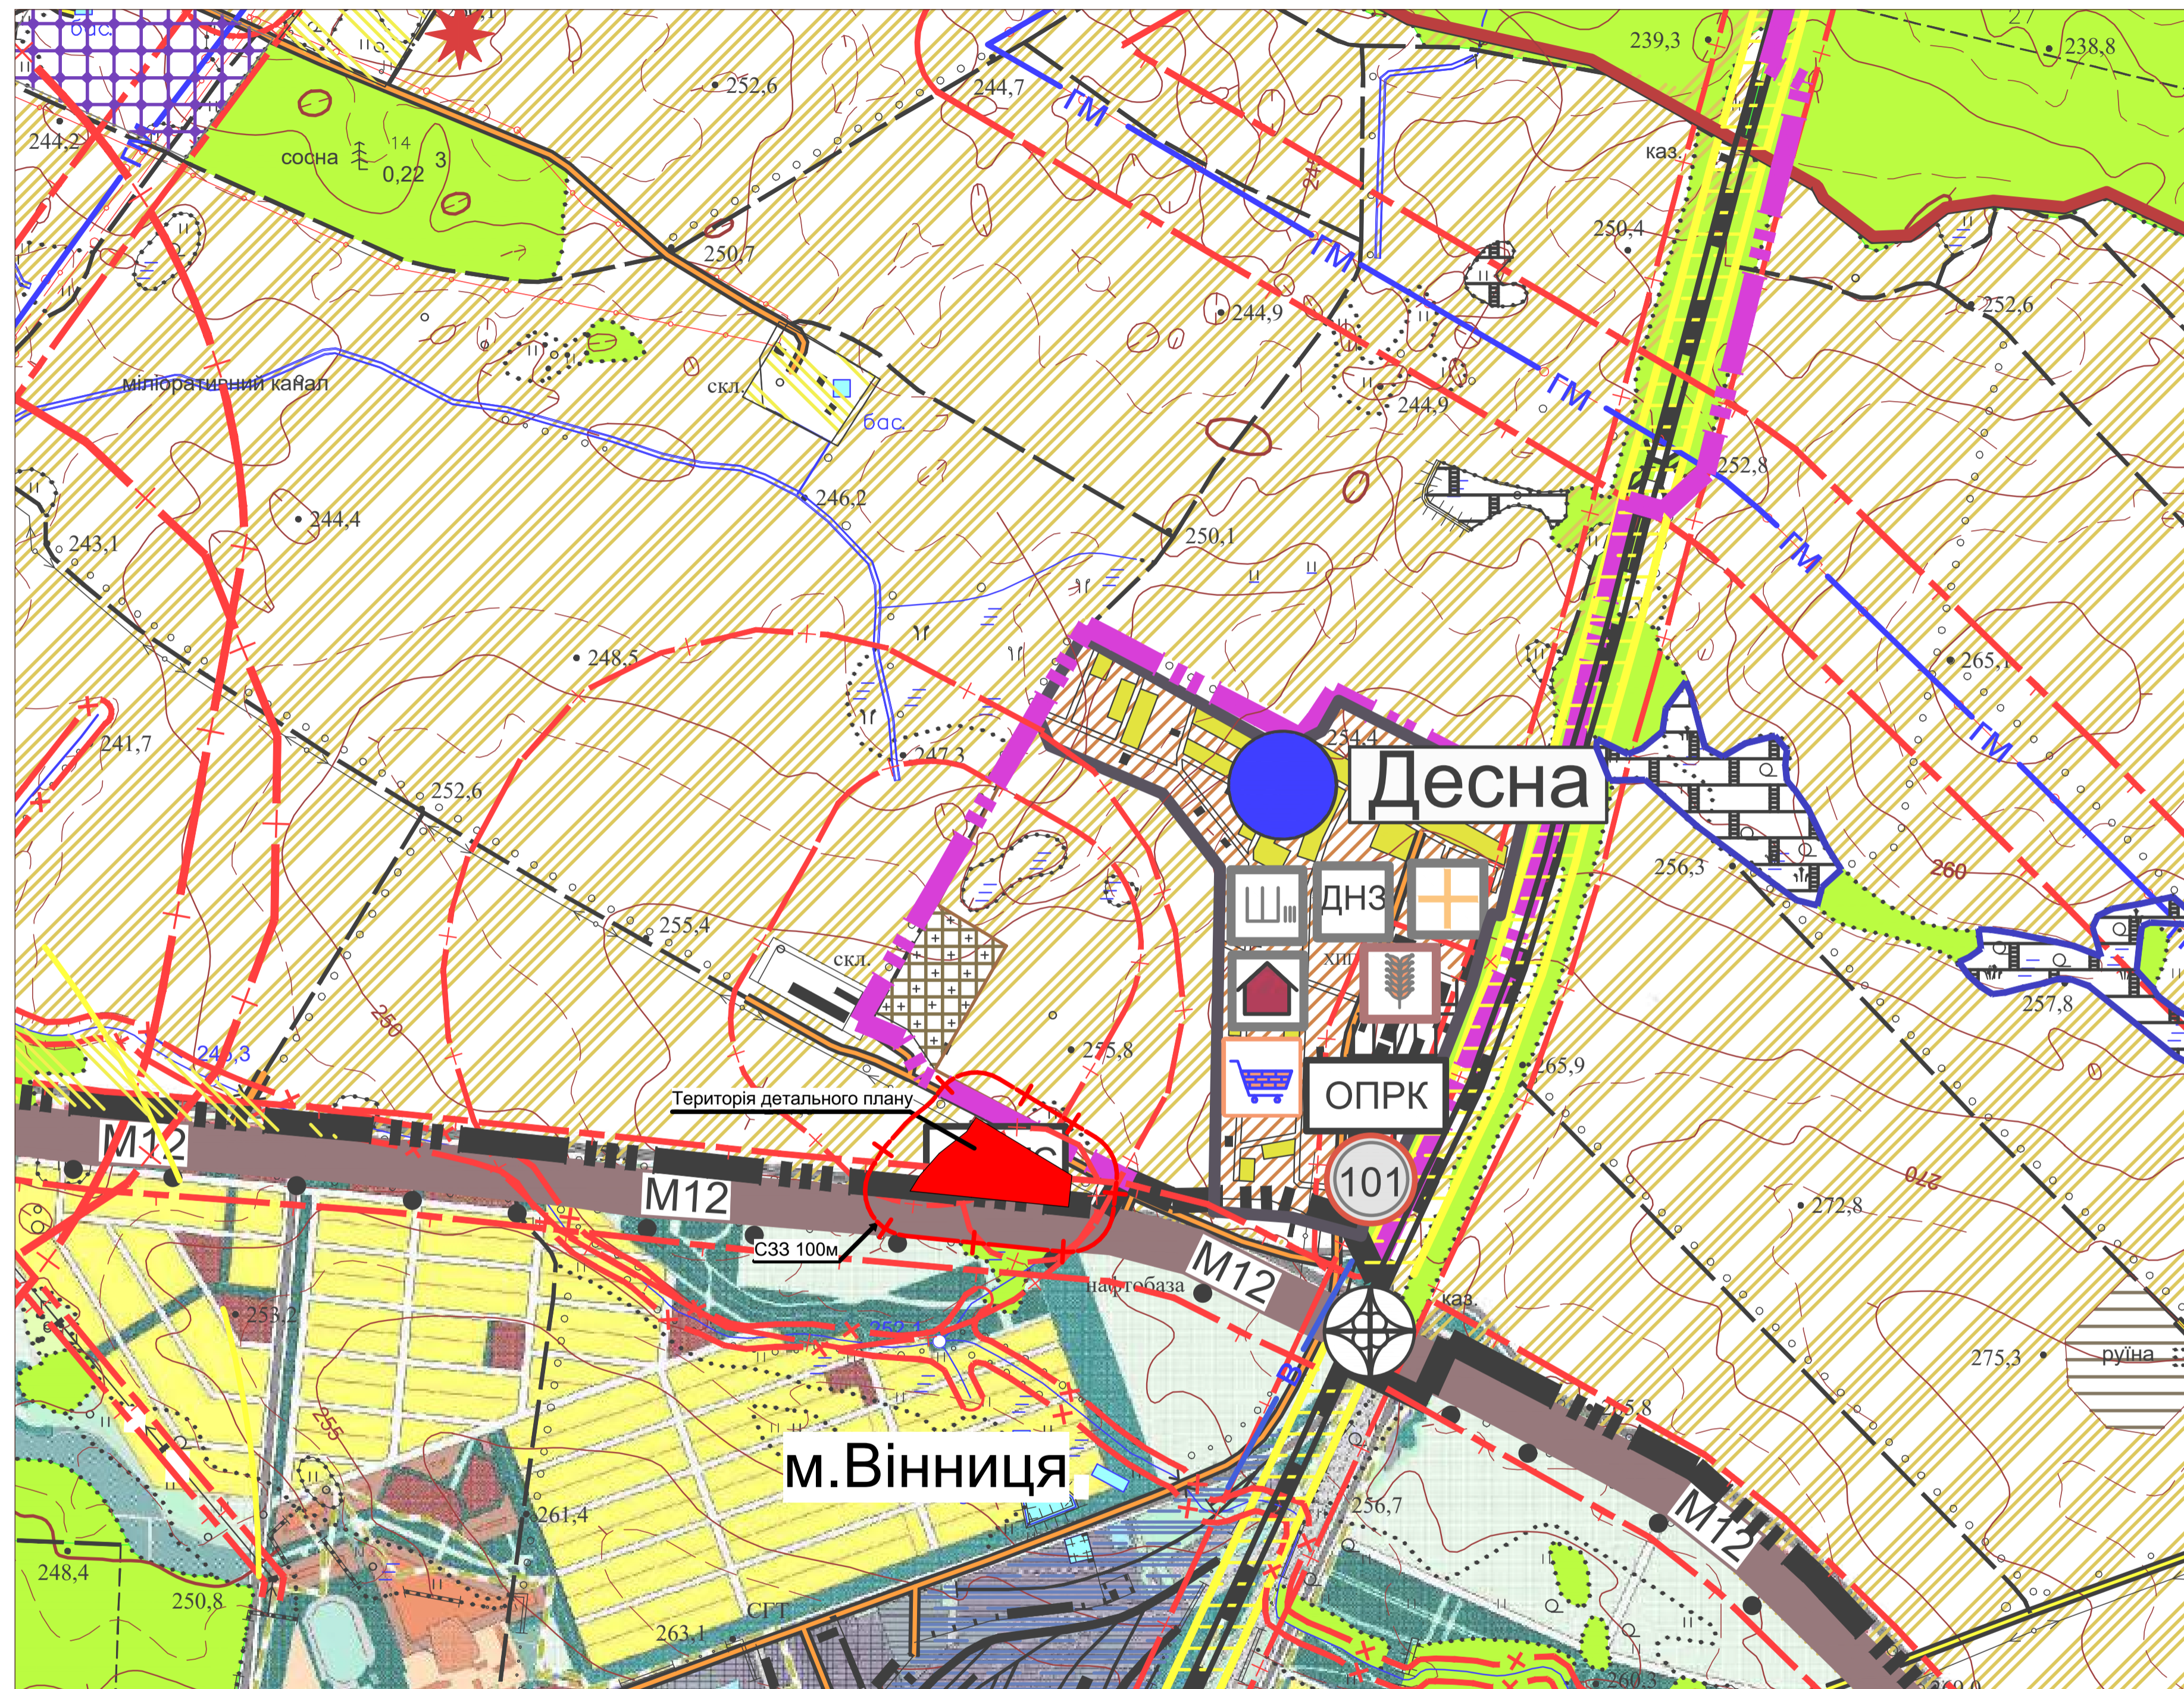


Умовні позначення

- територія детального плану
- території сільськогосподарського призначення існ.
- території кладовищ існуючі
- території житлового та громадського призначення в селах, СМТ
- території історико-культурного призначення
- території озеленення загального користування існ.
- території виробничого призначення запроєктовані раніше (в м. Вінниця)
- житлова забудова запроєктована раніше (в м. Вінниця)
- громадська забудова запроєктована раніше (в м. Вінниця)

- Межа м. Вінниця
- Межі ОТГ
- Межі населених пунктів
- Автомобільна дорога державного значення М-12 Стрий-Тернопіль-Кропивницький-Знам'янка
- Ширококоліїна залізниця
- Санітарно-захисна смуга
- Охоронна зона
- Прибережно-захисна смуга
- Дороги районного значення
- Польові дороги

- Будинок адміністрації існ.
- Сільськогосподарське підприємство існ.
- Фельдшерсько- акушерський пункт існ.
- Торгівельний заклад існ.
- Школа загальноосвітня І-ІІІ ст. існ.
- Дошкільний навчальний заклад існ.
- Об'єктова пожежно-рятувальна команда смт. Десна існ.
- Транспортна розв'язка в різних рівнях існ.
- Пожежне депо запроєктоване раніше

Частина регіональної схеми екомережі Вінницької області (М 1:30 000)

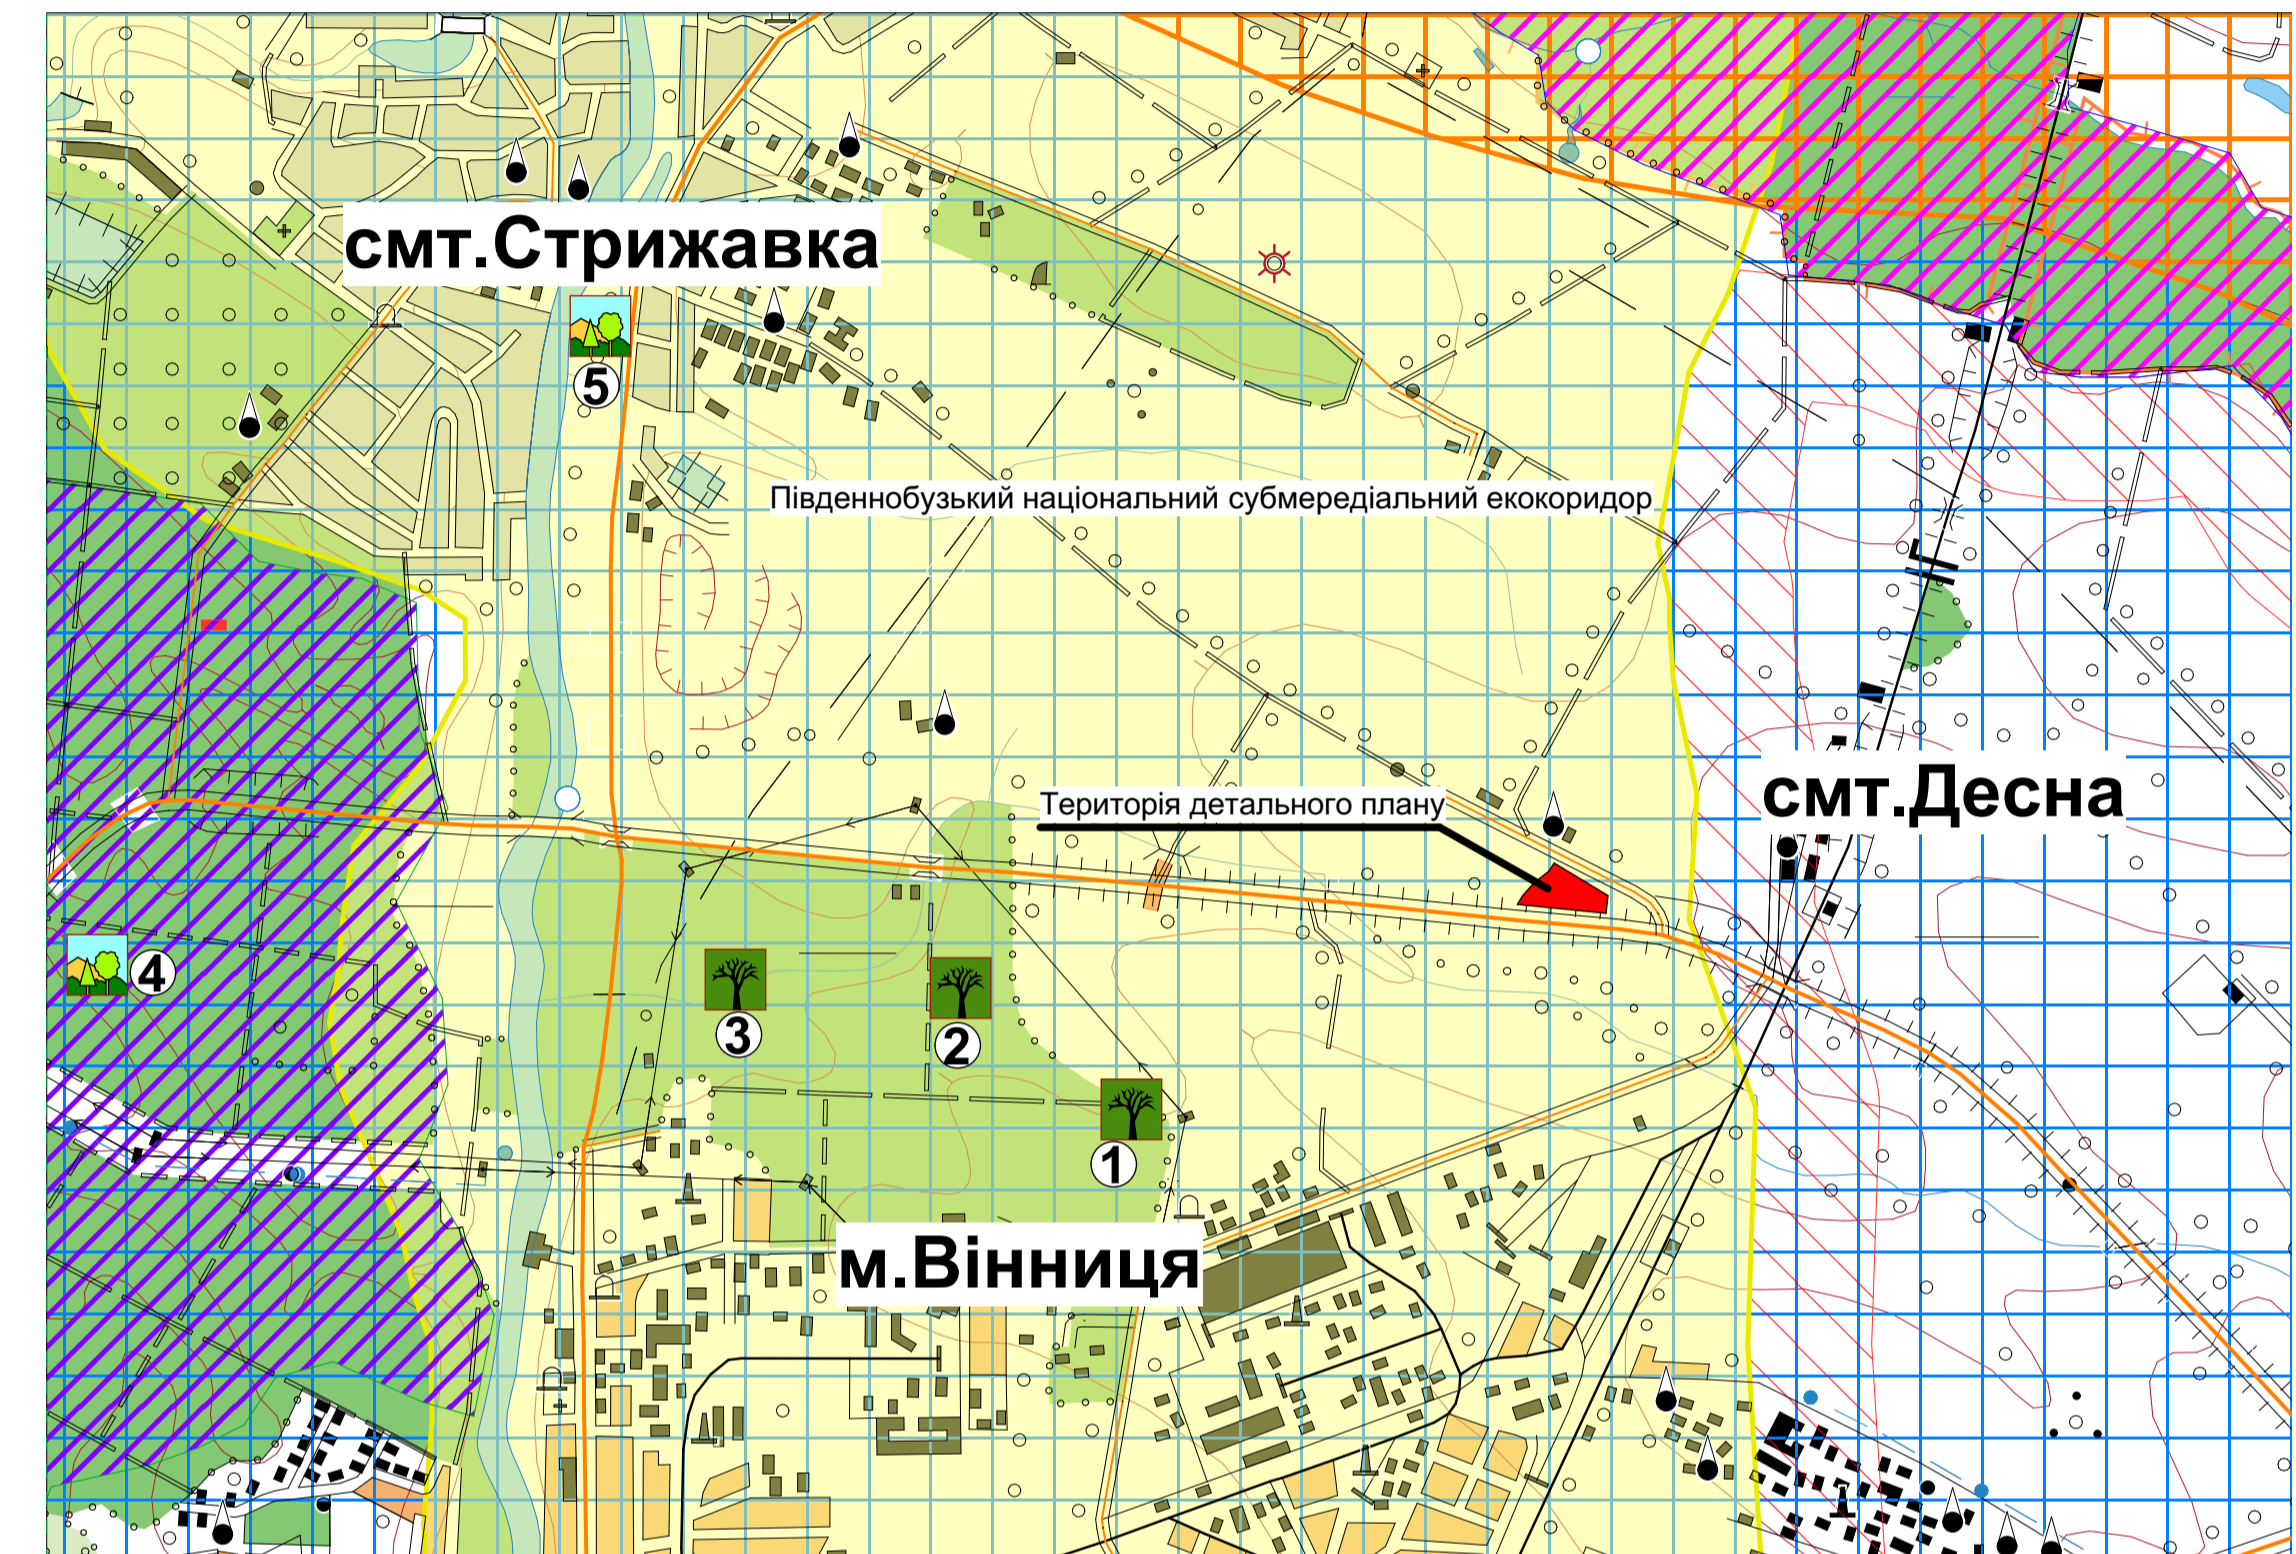

Умовні позначення

- територія детального плану
- Південнобузький національний субмередіальний екокоридор
- Галицько-слобожанський національний субширотний екокоридор
- Буго-Деснянське національне природне ядро
- Вінницький регіональний центр біорізноманіття
- Деснянський регіональний екокоридор
- Буферна зона
- Пам'ятка природи
- Заказник
- Вежа водонапірна

Експлікація

- 1 Ботанічна пам'ятка природи місцевого значення "Бук європейський"
- 2 Ботанічна пам'ятка природи місцевого значення "Михайлівська Бучина"
- 3 Ботанічна пам'ятка природи місцевого значення "Кабачок"
- 4 Ботанічний заказник місцевого значення "Круглиця"
- 5 Ботанічний заказник місцевого значення "Стрижавські орхідеї"

ДПТ-15/75/07-04-2021					
Детальний план території для будівництва та обслуговування логістичного комплексу та станції технічного обслуговування автомобілів на території Стрижавської територіальної громади Вінницького району, за межами населеного пункту.					
Зм.	Кільк.	Арк.	№ док.	Підпис	Дата
Розробив				Прокопів В.П.	2021
ГАП				Самойленко С.В.	2021
Перевірив				Самойленко С.В.	2021
Н. контр.				Сірюцький В.Б.	2021

Стадія	Аркуш	Аркушів
1	1	1

Схема розташування земельної ділянки у планувальній структурі частини району (М 1:10000); регіональна схема екомережі Вінницької області (М 1:30000)

ТОВ «ВІНЕКС», м. Вінниця

Копіював: _____ Підпис і дата: _____ Інв. № ор. _____